

**UCHWAŁA NR XXI/158/2016
RADY GMINY USTRONIE MORSKIE**

z dnia 25 kwietnia 2016 r.

w sprawie zbycia nieruchomości w Sianożętach.

Na podstawie art. 18 ust.2 pkt 9 lit.a) ustawy z dnia 8 marca 1990 r. o samorządzie gminnym (jednolity tekst: Dz.U. z 2016 r., poz. 446) oraz art. 37 ust.1 ustawy z dnia 21 sierpnia 1997 r. o gospodarce nieruchomościami (jednolity tekst: Dz.U. z 2015 r., poz.1774) uchwała się, co następuje:

§ 1. Wyraża się zgodę na zbycie działki gruntu niezabudowanego położonej w obrębie ewidencyjnym Sianożęty oznaczonej numerem geodezyjnym 98/2 o powierzchni 0, 1394 ha.

§ 2. Wykonanie uchwały powierza się Wójtowi Gminy Ustronie Morskie.

§ 3. Uchwała wchodzi w życie z dniem podjęcia.

Przewodniczący Rady

Bernadeta Borkowska

Łączenie do posadowienie


Nr G.NP. 6931.14.2016. G.NP.1

z dn. 05.04.2016.

WSTĘPNY PROJEKT PODZIAŁU

DZIAŁKA NR 98

SKALA 1:500

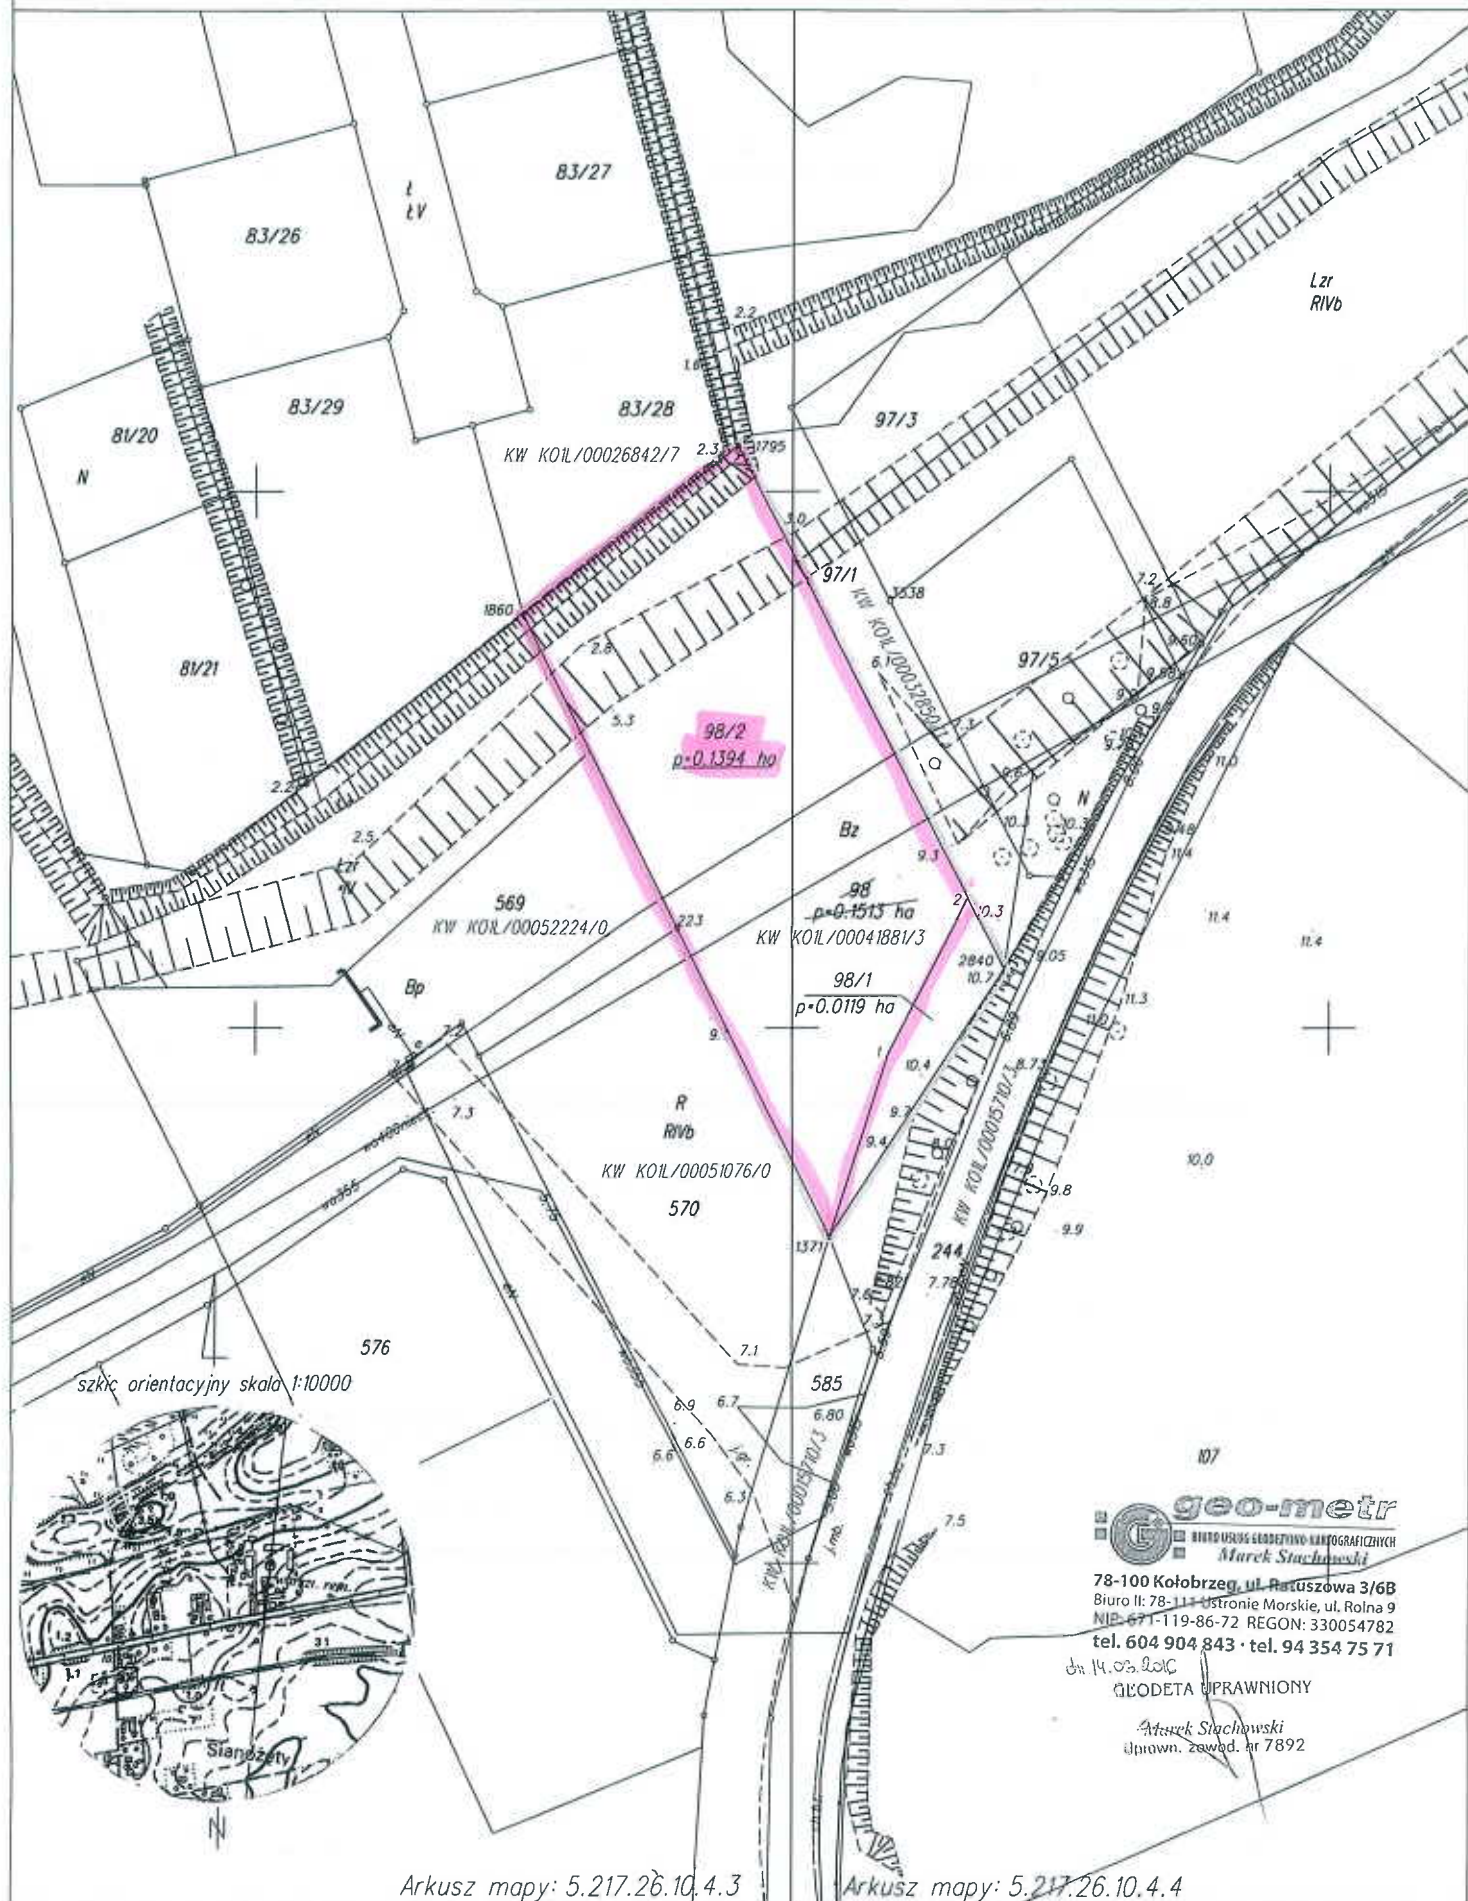

geo-metr
 BUREAU WYKONAWCZO-KARTOGRAFICZNYCH
 Marek Stachowski

78-100 Kołobrzeg, ul. Piłsudzka 3/6B
 Biuro II: 78-111 Ustronie Morskie, ul. Rolna 9
 NIP: 671-119-86-72 REGON: 330054782
 tel. 604 904 843 · tel. 94 354 75 71

dn. 14.03.2016
 GEODETA UPRAWNIONY

Marek Stachowski
 Uprawn. zawod. nr 7892

Arkusz mapy: 5.217.26.10.4.3

Arkusz mapy: 5.217.26.10.4.4

UZASADNIENIE

Wymieniona w uchwale działka, tj. nr 98/2 o powierzchni 0, 1394 ha położona jest w części miejscowości Sianożęty- Olszynie. W związku z wydzieleniem geodezyjnym terenu przeznaczonego pod poszerzenie drogi publicznej oznaczonej w miejscowym planie zagospodarowania przestrzennego obrębów ewidencyjnego Sianożęty i części obrębu Bagicz, uchwalonego uchwałą nr XLIII/302/2010 Rady Gminy Ustronie Morskie z dnia 22.10.2010 r. symbolem 27 KD istnieje możliwość przeznaczenia jej do sprzedaży i pozyskania środków do budżetu gminy.

W miejscowym planie zagospodarowania przestrzennego teren we frontowej części działki przylegającej do drogi publicznej położony jest w obszarze oznaczonym symbolem 30UTM przeznaczonym pod zabudowę usług turystycznych z możliwością lokalizacji zabudowy mieszkaniowej i usługowej, a w pozostałej części - na cele rolne.

W związku z powyższym przedkłada się projekt niniejszej uchwały. W sprawie tej zasięgnięto opinii Komisji Budżetu i Rozwoju Gospodarczego Rady Gminy.