

- p r o j e k t -

**UCHWAŁA Nr XII / / 2011  
Rady Gminy Ustronie Morskie  
z dnia 27 września 2011 r.**

w sprawie komunalizacji mienia Skarbu Państwa.

Na podstawie art. 18 ust. 2 pkt. 9 lit. a) ustawy z dnia 8 marca 1990 r. o samorządzie gminnym (Dz.U. z 2001 r. Nr 142, poz. 1591; z 2002 r. Nr 23, poz. 220, Nr 62, poz. 558, Nr 113, poz. 984, Nr 153, poz. 1271, Nr 214, poz. 1806; z 2003 r. Nr 80, poz. 717, Nr 162, poz. 1568; z 2004 r. Nr 102, poz. 1055, Nr 116, poz. 1203; z 2005 r. Nr 172, poz. 1441, Nr 175, poz. 1547; z 2006 r. Nr 17, poz. 128; z 2007 r. Nr 173, poz. 1218; z 2008 r. Nr 180, poz. 1111, Nr 223, poz. 1458; z 2009 r. Nr 52, poz. 420 i Nr 157, poz. 1241, z 2010 r. Nr 28, poz. 142 i 146, Nr 106 poz. 675, z 2011r. Nr 40 poz. 230, Nr 117 poz. 679, Nr 134 poz. 777, Nr 21 poz. 113) oraz art. 5 ust. 4 ustawy z dnia 10 maja 1990 roku Przepisy wprowadzające ustawę o samorządzie terytorialnym i ustawę o pracownikach samorządowych (Dz.U. z 1990 roku Nr 32 poz. 191 z późn. zmianami) uchwała się, co następuje :

**§ 1.**  
Wystąpić z wnioskiem do Wojewody Zachodniopomorskiego o wydanie decyzji komunalizacyjnej dla nieruchomości stanowiącej własność Skarbu Państwa, oznaczonej numerem geodezyjnym jako działka Nr 28/52 położona w obrębie ewidencyjnym Ustronie Morskie o powierzchni 0,0101 ha.

**§ 2.**  
Wykonanie uchwały powierza się Wójtowi Gminy Ustronie Morskie.

**§ 3.**  
Uchwała wchodzi w życie z dniem jej podjęcia.

**Uzasadnienie:**

Przedmiotowa działka gruntu w miejscowym planie zagospodarowania przestrzennego wchodzi w skład obszaru oznaczonego symbolem 7KDW jako wewnętrzna droga dojazdowa i stanowi część tej drogi przylegającą bezpośrednio do pasa technicznego Urzędu Morskiego. Przejęcie przedmiotowego odcinka drogi pozwoli na jej zagospodarowanie i urządzenie. W sprawie tej zasięgnięto opinii Komisji Budżetu i Rozwoju Gospodarczego Rady Gminy Ustronie Morskie.

Przygotowała :  
Wiesława Świecka Kierownik Referatu  
Referat Gospodarki Nieruchomościami, Zagospodarowania Przestrzennego i Rolnictwa pok. Nr 6  
Tel.:94-35-14-187, e-mail : [w.swiecka@ustronie-morskie.pl](mailto:w.swiecka@ustronie-morskie.pl)

Sprawdzona pod względem  
formalno-prawnym  
Radca prawny  
Agnieszka Jakierowicz


**PROJEKT PODZIAŁU**  
**Gmina: Ustronie Morskie**  
**Obręb: Ustronie Morskie, działka 28/15**

**STAROSTA KOŁOBRZESKI**  
**WYDZIAŁ GEODEZJI I GOSPODARKI**  
**NIERUCHOMOŚCIAMI**

SKALA 1:1000

SZKIC ORIENTACYJNY  
 SKALA 1:10000

Na podstawie art. 40 ust. 2 i art. 3 ustawy z dnia 17 maja 1989 r.  
 Prawo geodezyjne i kartograficzne (Dz. U. 672005 r.  
 Nr 240-poz. 2027 z późniejszymi zmianami) niniejszy  
 dokument został przyjęty do powiatowego zasobu  
 geodezyjnego i kartograficznego i stanowi własność  
 Skarbu Państwa  
 Dokument wpisał się do ewidencji zasobu powiatowego  
 w dniu 08.06.2011 r. ewidencyjny: 012-21/2011  
 Kołobrzeg 08.06.2011

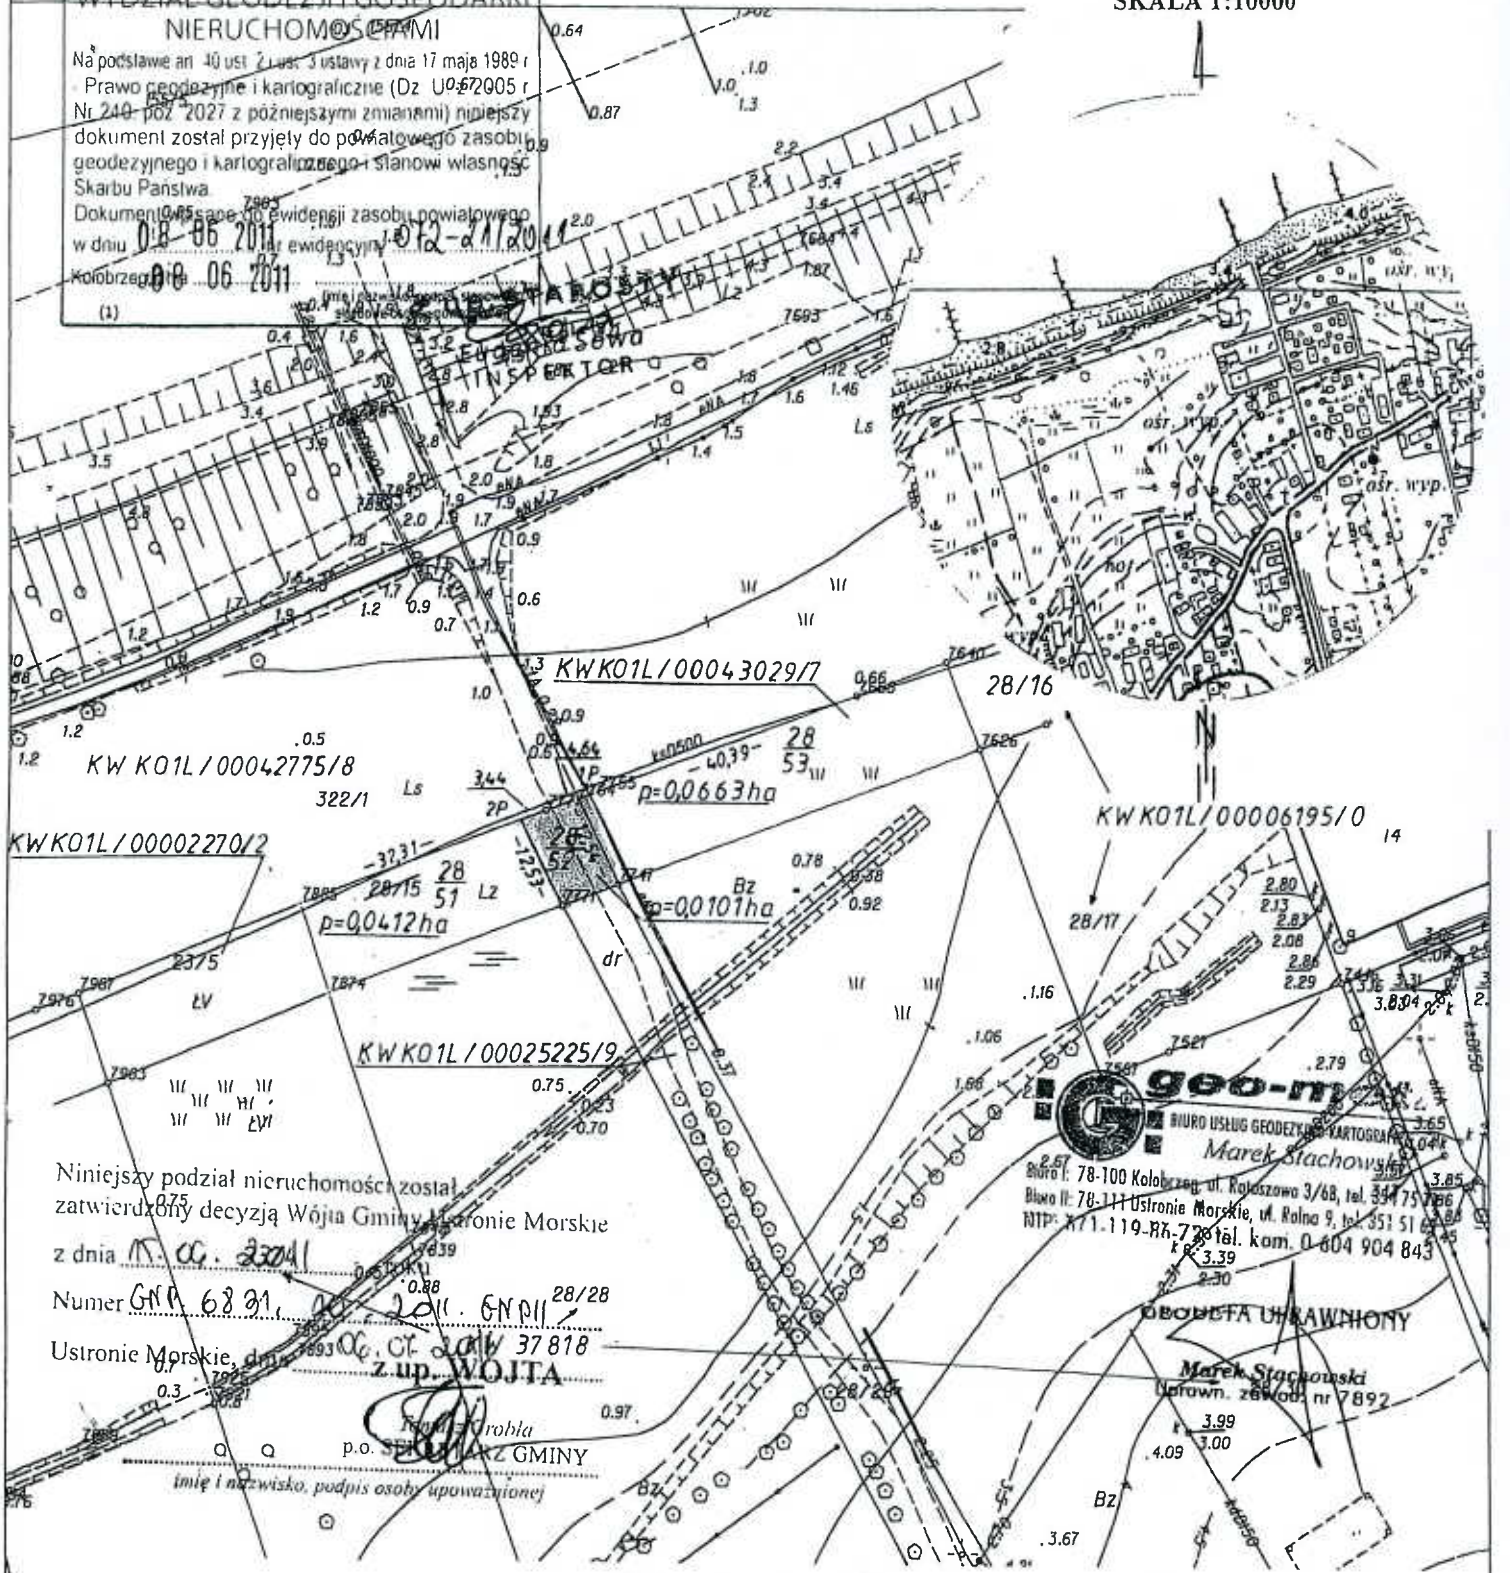

Niniejszy podział nieruchomości został  
 zatwierdzony decyzją Wójty Gminy Ustronie Morskie  
 z dnia 15.06.2011 r.  
 Numer GMR 6831/10 z dnia 15.06.2011 r.  
 Ustronie Morskie, dnia 06.07.2011 r. 37818  
 z up. WOJTY  
 p.o. Starosta  
 imię i nazwisko, podpis osoby upoważnionej

**geo-m**  
 BIURO USŁUG GEODEZYJNO-KARTOGRAFICZNYCH  
 Marek Stachowski  
 Biuro I: 78-100 Kołobrzeg, ul. Rolaszowa 3/68, tel. 334 75 786  
 Biuro II: 78-111 Ustronie Morskie, ul. Rolna 9, tel. 351 51 51  
 NIP: 771.119.86.780 tel. kom. 0 604 904 843

Wykaz zmian gruntowych

Obręb	Stan przed podziałem					Określenie Księgi Wieczystej . Rop KW Tom	Stan po podziale			
	Nr jedn. rej.	Nr działki	Rodzaj użytku	Klasa	Pole powierzchni		Nr działki projekt.	Rodzaj użytku	Klasa	Pole powierzchni
							28/51	Lz	0	0412
							28/52	Lz	0	0101
							28/53	Lz	0	0663
Ustronie Morskie	G.776	28/15	Lz	0	1176	KO1L/00043029/7	Razem		0	1176