

UCHWAŁA NR
RADY GMINY USTRONIE MORSKIE

z dnia 25 kwietnia 2016 r.

w sprawie zbycia nieruchomości w Sianożętach

Na podstawie art. 18 ust.2 pkt 9 lit.a) ustawy z dnia 8 marca 1990 r. o samorządzie gminnym (jednolity tekst: Dz.U. z 2016 r., poz. 446) oraz art. 37 ust.1 ustawy z dnia 21 sierpnia 1997 r. o gospodarce nieruchomościami (jednolity tekst: Dz.U. z 2015 r., poz.1774 z późn. zm.) uchwała się, co następuje:

- § 1. Wyraża się zgodę na zbycie działki gruntu niezabudowanego położonej w obrębie ewidencyjnym Sianożęty oznaczonej numerem geodezyjnym 98/2 o powierzchni 0,1394 ha.
- § 2. Wykonanie uchwały powierza się Wójtowi Gminy Ustronie Morskie.
- § 3. Uchwała wchodzi w życie z dniem podjęcia.

Uzasadnienie


Wymieniona w uchwale działka, tj. nr 98/2 o powierzchni 0,1394 ha położona jest w części miejscowości Sianożęty- Olszynie. W związku z wydzieleniem geodezyjnym terenu przeznaczonego pod poszerzenie drogi publicznej oznaczonej w miejscowym planie zagospodarowania przestrzennego obrębu ewidencyjnego Sianożęty i części obrębu Bagicz, uchwalonego uchwałą nr XLIII/302/2010 Rady Gminy Ustronie Morskie z dnia 22.10.2010 r. symbolem 27 KD istnieje możliwość przeznaczenia jej do sprzedaży i pozyskania środków do budżetu gminy.

W miejscowym planie zagospodarowania przestrzennego teren we frontowej części działki przylegającej do drogi publicznej położony jest w obszarze oznaczonym symbolem 30UTM przeznaczonym pod zabudowę usług turystycznych z możliwością lokalizacji zabudowy mieszkaniowej i usługowej, a w pozostałej części - na cele rolne.

W związku z powyższym przedkłada się projekt niniejszej uchwały. W sprawie tej zasięgnięto opinii Komisji Budżetu i Rozwoju Gospodarczego Rady Gminy.

Latencja do pobrania
Nr GMP. 6031.14.2016. GMP
z dni. 05.04.2016.

WSTĘPNY PROJEKT PODZIAŁU DZIAŁKA NR 98 SKALA 1:500

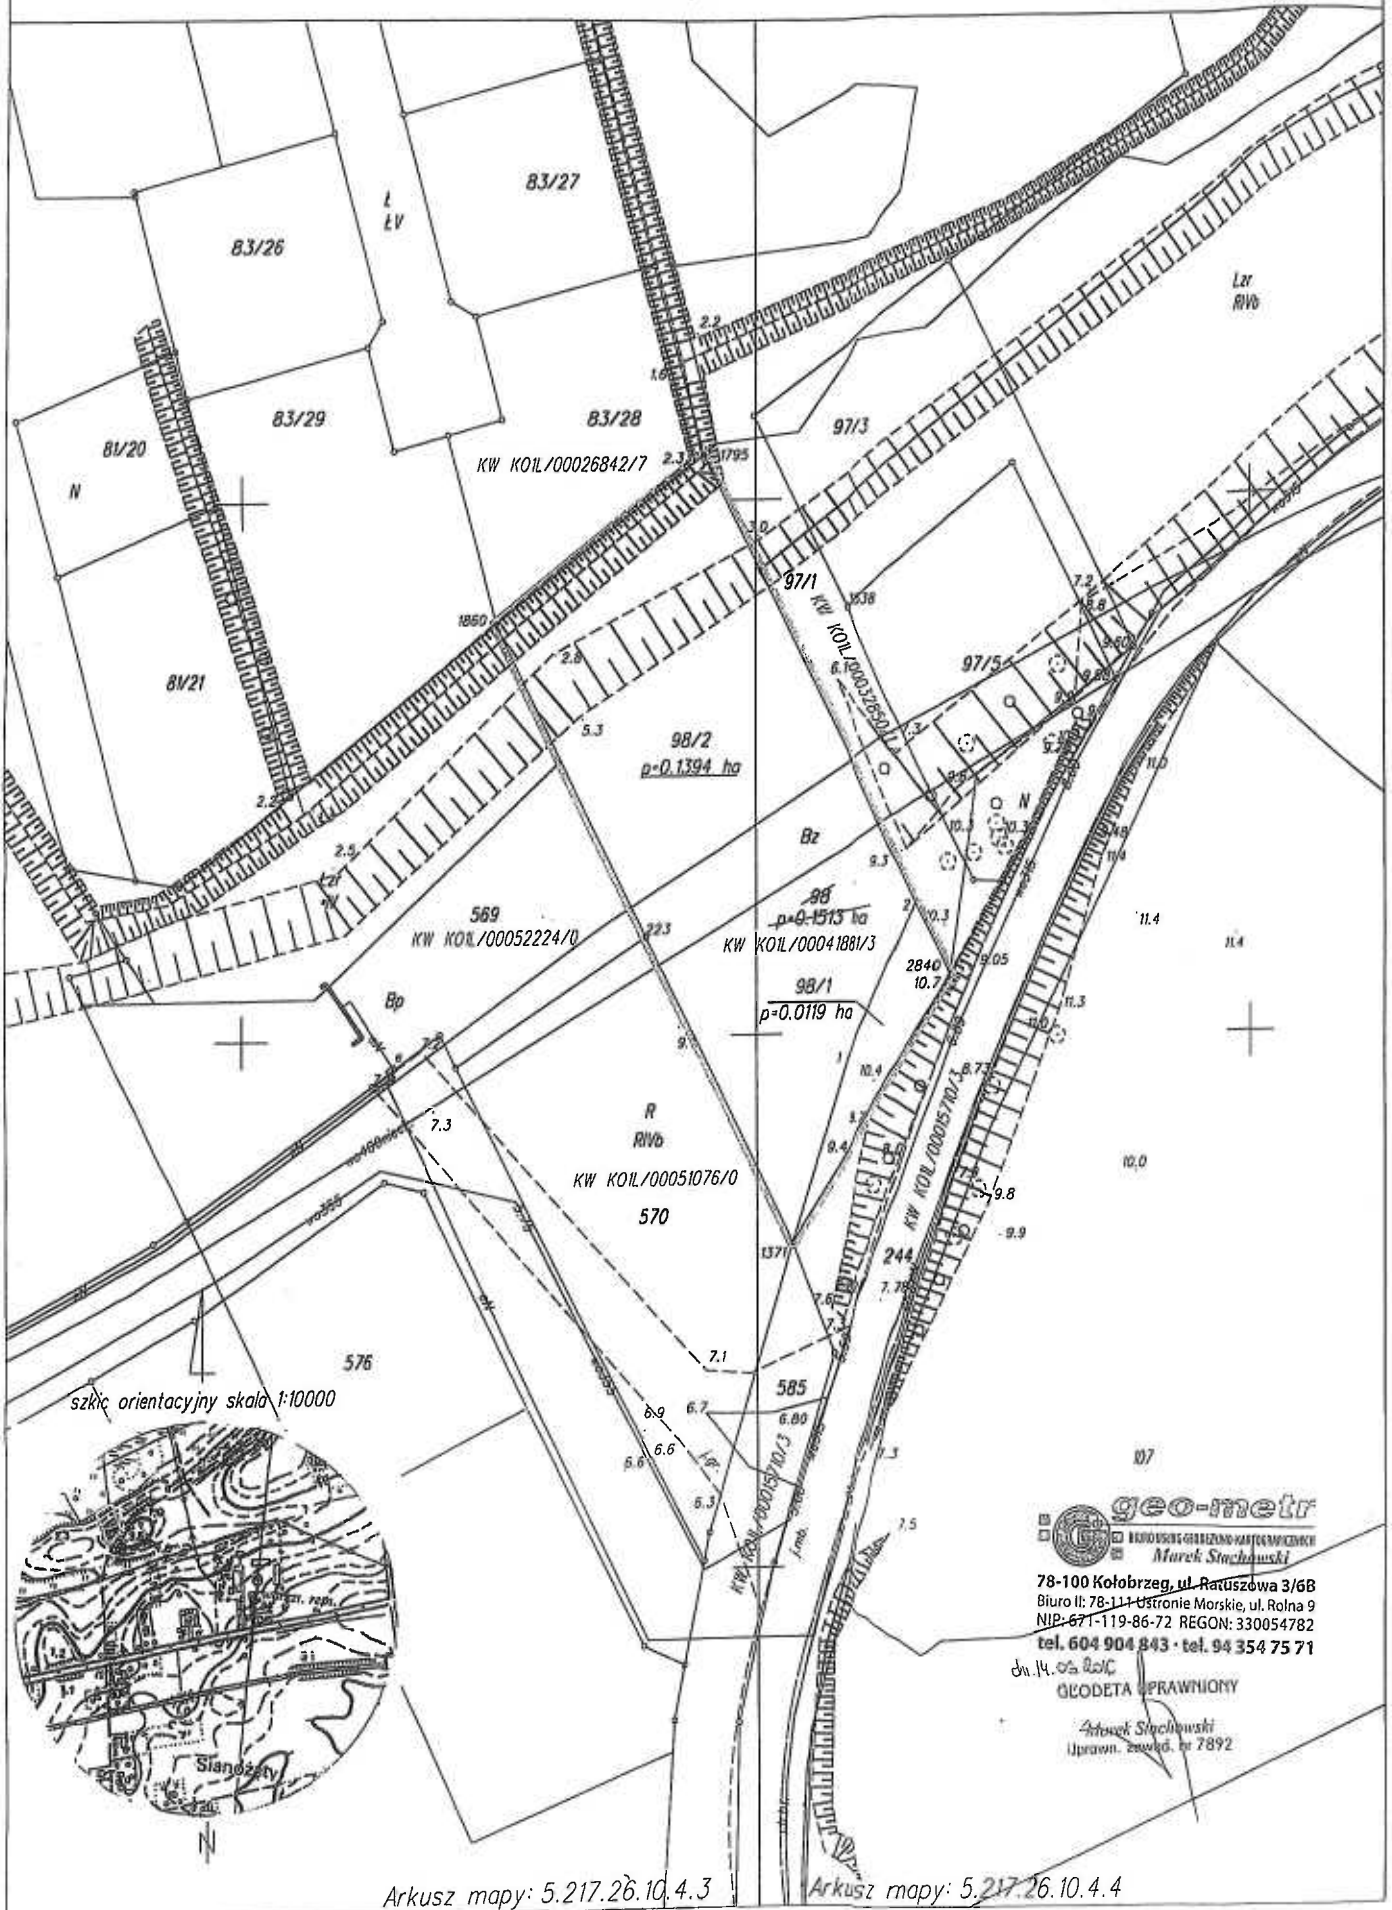

szkic orientacyjny skala 1:10000



geo-metr
 BIURO USŁUG GEODEZYJNO-KARTOGRAFICZNYCH
 Marek Stachowski

78-100 Kolobrzeg, ul. Ratuszowa 3/6B
 Biuro II: 78-111 Ustronie Morskie, ul. Rolna 9
 NIP: 671-119-86-72 REGON: 330054782
 tel. 604 904 843 · tel. 94 354 75 71

dn. 14. 05. 2016
 GEODETA PRAWNIKI

Marek Stachowski
 Uprawn. zawod. nr 7892