

STAROSTA KOŁOBRZESKI

Poświadcza się zgodność niniejszej kopii z
treścią materiału państwowego zasobu
geodezyjnego i kartograficznego

Mapa nieaktualna
nie może służyć
do celów projektowych

MAPA ZASADNICZA

SKALA 1:500

Układ wsp. płaskich: 2000 strefa 5 (15'), układ odn.: Kronsztadt 86


Województwo: zachodniopomorskie

Powiat: kołobrzeski

Jednostka ewidencyjna: 320807_2, Ustronie Morskie

Obręb: 0029, Ustronie Morskie

Działka: 353/1, 358

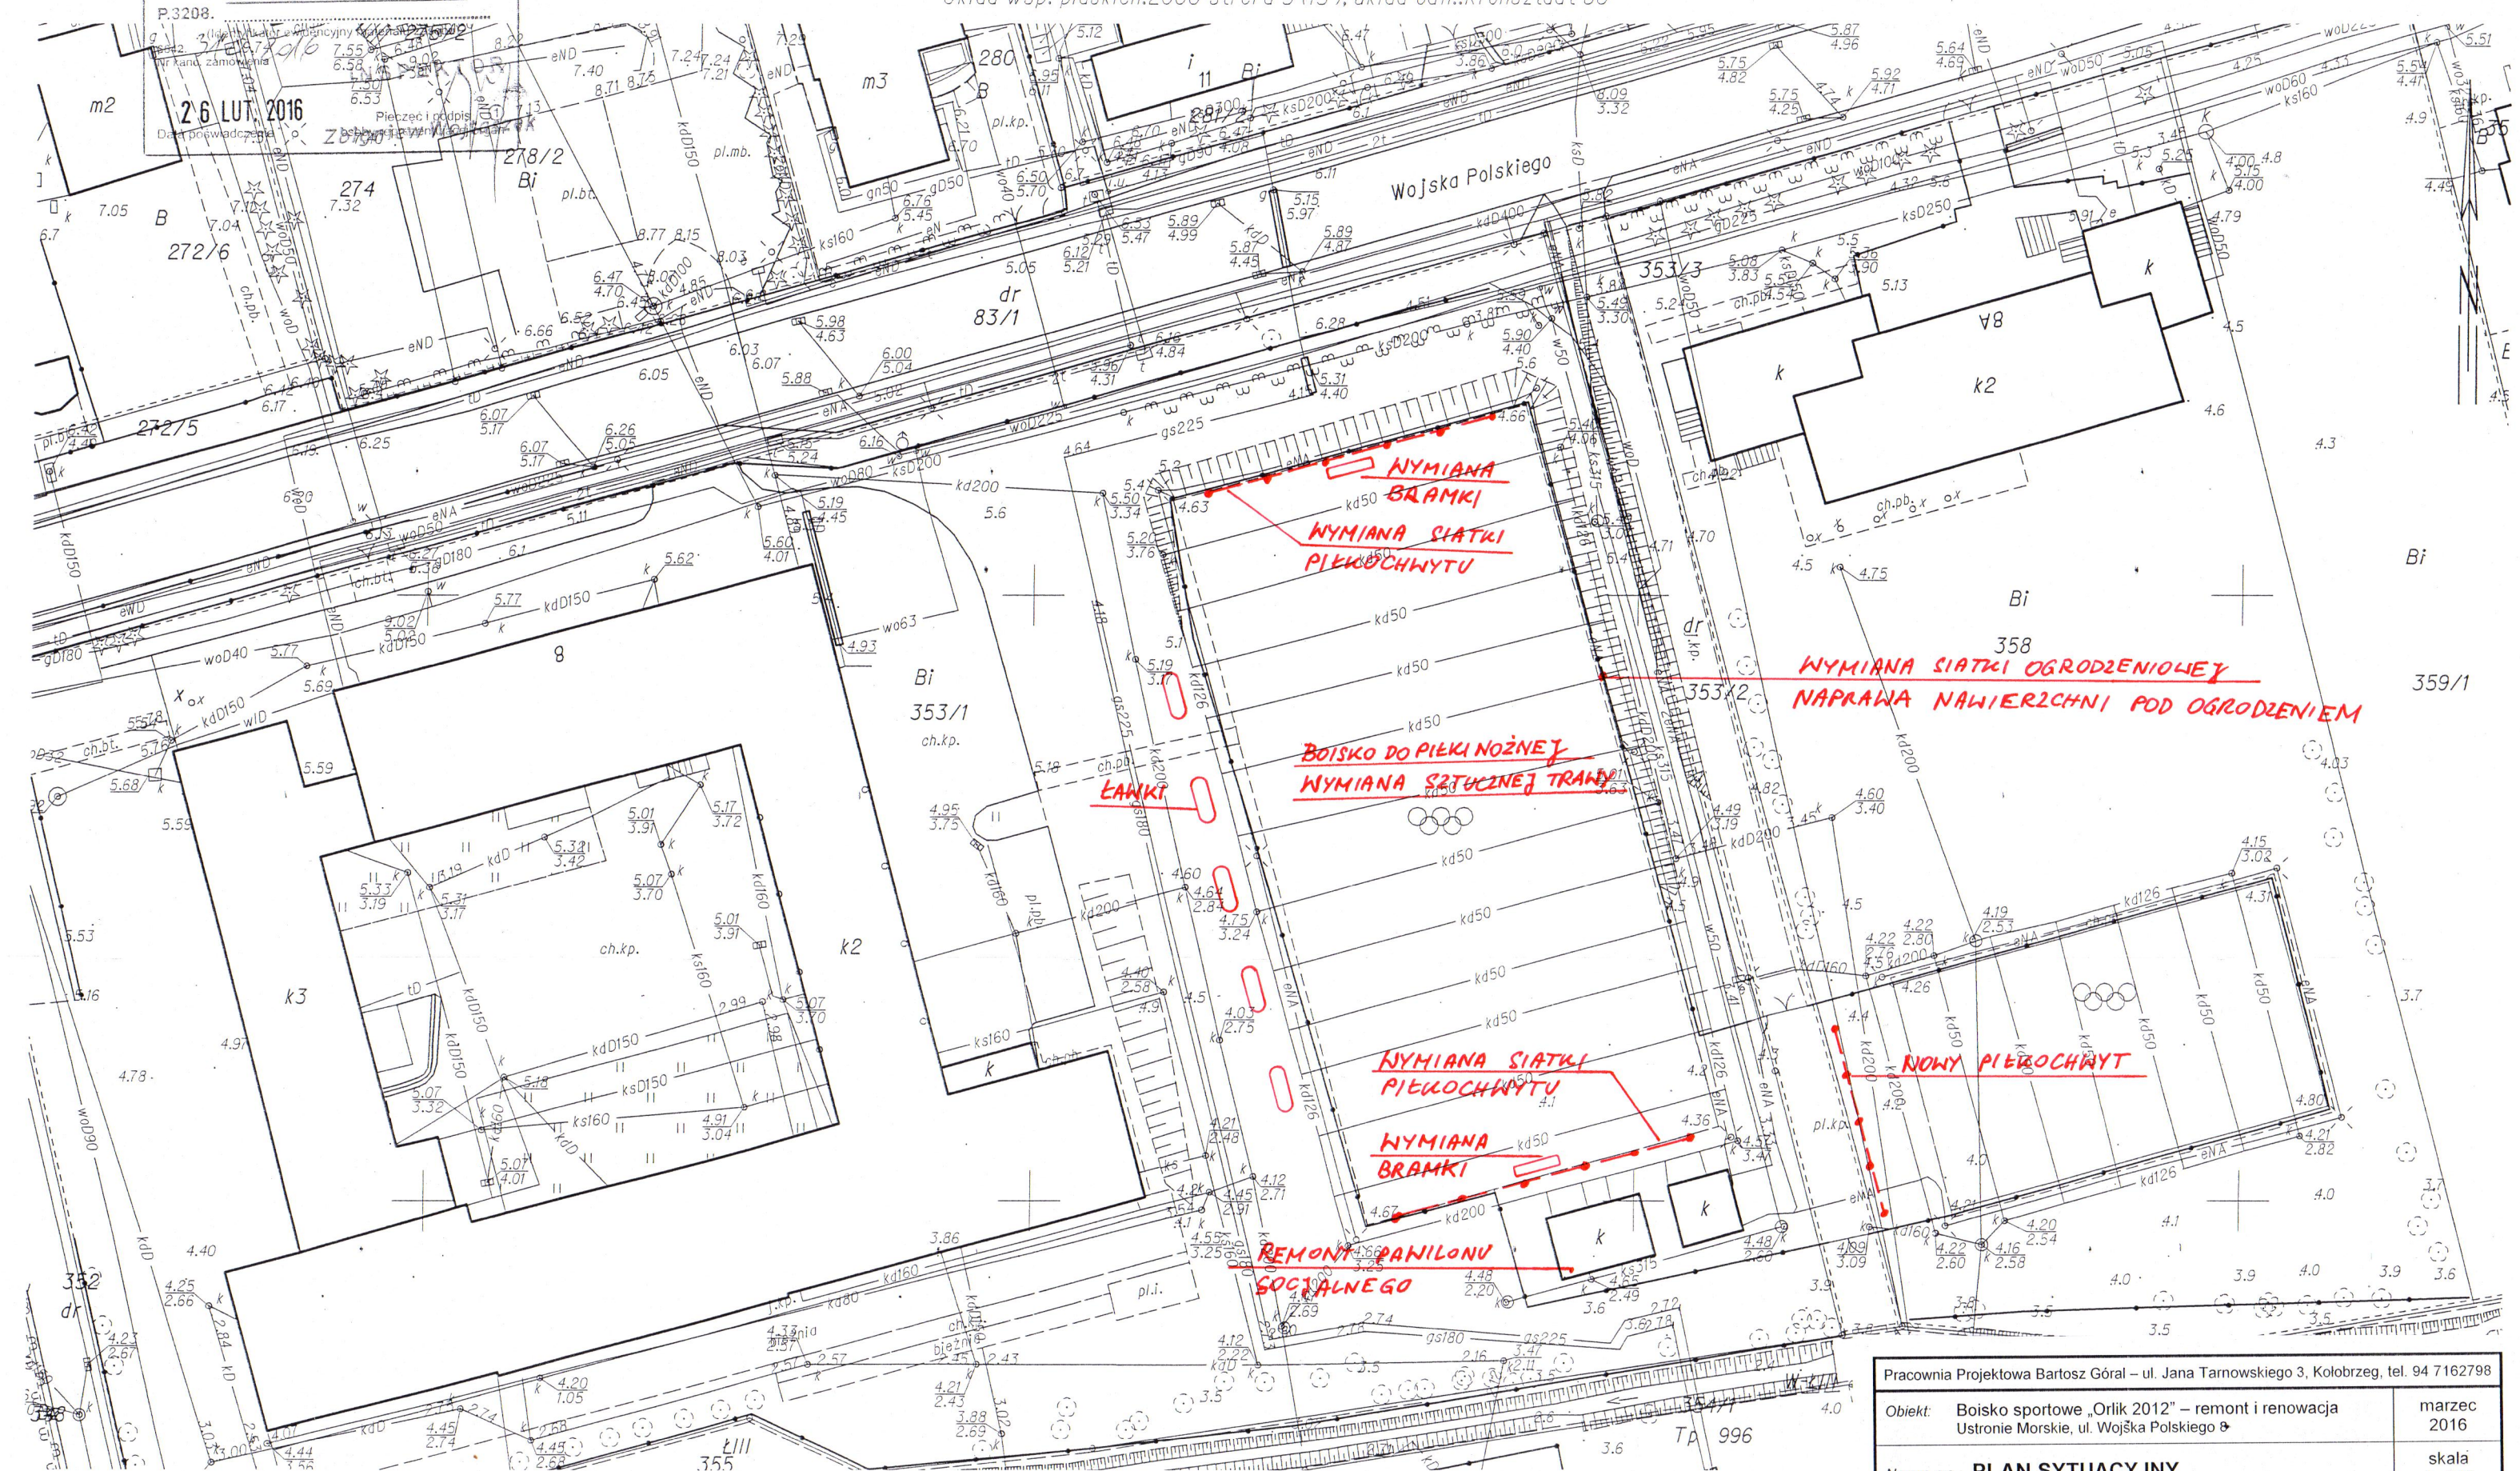

Kołobrzeg dn. 2016-02-26
Sporządził(a) wydruk: Zbigniew Wojtaszek

Pracownia Projektowa Bartosz Góral – ul. Jana Tarnowskiego 3, Kołobrzeg, tel. 94 7162798		
Obiekt:	Boisko sportowe „Orlik 2012” – remont i renowacja Ustronie Morskie, ul. Wojska Polskiego 8	marzec 2016
Nazwa rys.:	PLAN SYTUACYJNY	skala 1 : 500
Opracował:	mgr inż. arch. Bartosz Góral	1