

**UCHWAŁA NR XLVII/358/2022
RADY GMINY USTRONIE MORSKIE**

z dnia 31 marca 2022 r.

**w sprawie uchwalenia miejscowego planu zagospodarowania przestrzennego
dla obszaru zlokalizowanego na północ od drogi ekspresowej S6/S11, obręb Rusowo, gmina Ustronie
Morskie**

Na podstawie art. 18 ust. 2 pkt. 5 ustawy z dnia 8 marca 1990 r. o samorządzie gminnym (t.j. Dz. U. z 2022 r. poz. 559) i art. 20 ustawy z dnia 27 marca 2003 r. o planowaniu i zagospodarowaniu przestrzennym (t.j. Dz. U. z 2022 r. poz. 503), Rada Gminy Ustronie Morskie uchwała, co następuje:

**Rozdział 1.
Przepisy ogólne**

§ 1. 1. Zgodnie z uchwałą nr XXIX/236/2021 Rady Gminy Ustronie Morskie z dnia 28 stycznia 2021r. w sprawie przystąpienia do sporządzenia miejscowego planu zagospodarowania przestrzennego dla obszaru zlokalizowanego na północ od drogi ekspresowej S6/S11, obręb Rusowo, gmina Ustronie Morskie, po stwierdzeniu braku naruszenia ustaleń „*Studium uwarunkowań i kierunków zagospodarowania przestrzennego gminy Ustronie Morskie*”, uchwalonego uchwałą nr XLV/370/2018 z dnia 6 września 2018 r., uchwała się miejscowy plan zagospodarowania przestrzennego dla obszaru zlokalizowanego na północ od drogi ekspresowej S6/S11, obręb Rusowo, gmina Ustronie Morskie.

2. Miejscowy plan zagospodarowania przestrzennego dla obszaru zlokalizowanego na północ od drogi ekspresowej S6/S11, obręb Rusowo, gmina Ustronie Morskie, zwany dalej planem, obejmuje obszar o powierzchni około 9,44ha, którego granice określono na załączniku nr 1 do niniejszej uchwały.

§ 2. Integralnymi częściami uchwały są:

- 1) rysunek planu w skali 1:1000 wraz z wyrysem ze studium uwarunkowań i kierunków zagospodarowania przestrzennego gminy, stanowiący załącznik nr 1;
- 2) rozstrzygnięcie o sposobie rozpatrzenia uwag wniesionych do wyłożonego do publicznego wglądu projektu planu, stanowiące załącznik nr 2;
- 3) rozstrzygnięcie o sposobie realizacji zapisanych w planie inwestycji z zakresu infrastruktury technicznej, które należą do zadań własnych gminy oraz zasadach ich finansowania, zgodnie z przepisami o finansach publicznych, stanowiące załącznik nr 3;
- 4) dane przestrzenne, o których mowa w art. 67a ustawy z dnia 27 marca 2003r. o planowaniu i zagospodarowaniu przestrzennym, stanowiące załącznik nr 4.

§ 3. Na terenie objętym planem nie występują uwarunkowania wymagające ustaleń w zakresie:

- 1) zasad ochrony dziedzictwa kulturowego i zabytków, w tym krajobrazów kulturowych oraz ochrony dóbr kultury współczesnej;
- 2) wymagań wynikających z potrzeb kształtowania przestrzeni publicznych;
- 3) granic i sposobów zagospodarowania terenów lub obiektów podlegających ochronie, na podstawie odrębnych przepisów, terenów górniczych, a także obszarów szczególnego zagrożenia powodzią, obszarów osuwania się mas ziemnych, krajobrazów priorytetowych określonych w audycie krajobrazowym oraz w planach zagospodarowania przestrzennego województwa;
- 4) szczegółowych zasad i warunków scalania i podziału nieruchomości objętych planem miejscowym;
- 5) szczególnych warunków zagospodarowania terenów oraz ograniczeń w ich użytkowaniu, w tym zakazu zabudowy;
- 6) sposobu i terminu tymczasowego zagospodarowania, urządzania i użytkowania terenów.

§ 4. 1. Plan zawiera dwustopniowy układ ustaleń:

- 1) ustalenia ogólne, obowiązujące na całym obszarze planu, zawarte w rozdziałach 2-6;

2) ustalenia szczegółowe, obowiązujące dla poszczególnych terenów, wydzielonych liniami rozgraniczającymi na rysunku planu, zawarte w rozdziale 7.

2. Dla każdego terenu wydzielonego liniami rozgraniczającymi obowiązują jednocześnie ustalenia ogólne i szczegółowe.

§ 5. Ilekroć w dalszych przepisach uchwały jest mowa o:

- 1) **dachu płaskim** – należy przez to rozumieć dach o kącie nachylenia połaci do 12 stopni;
- 2) **dachu symetrycznym** – należy przez to rozumieć dach, którego połacie są nachylone pod tym samym kątem względem płaszczyzny pionowej zawierającej kalenicę tego dachu;
- 3) **dachu stromym** – należy przez to rozumieć dach o kącie nachylenia połaci powyżej 12 stopni;
- 4) **działce siedliskowej** - należy przez to rozumieć część składową gospodarstwa rolnego obejmującą działkę gruntu, kilka sąsiadujących ze sobą działek gruntu albo ich części, gdzie dopuszcza się lokalizację zabudowy związanej funkcjonalnie z prowadzonym gospodarstwem rolnym;
- 5) **miejscach parkingowych** – należy przez to rozumieć miejsca przeznaczone na postój pojazdów, wyznaczone w obrębie budynku lub na zewnątrz w obrębie działki budowlanej;
- 6) **nieprzekraczalnej linii zabudowy** – należy przez to rozumieć linię, poza którą wyklucza się lokalizację budynków. Linia ta nie dotyczy podziemnych części budynków. Dopuszcza się wysunięcie poza wyznaczone linie zabudowy elementów drugorzędnych takich jak:
 - a) balkony, werandy, wykusze, niezabudowane schody zewnętrzne, zadaszenia nad wejściami, markizy, rampy, pochylnie – do 1,5m poza wyznaczoną linię zabudowy,
 - b) gzymsy, okapy – do 0,6m poza wyznaczoną linię zabudowy;
- 7) **powierzchni biologicznie czynnej** – należy przez to rozumieć teren biologicznie czynny, którego definicja zawarta jest w przepisach dotyczących warunków technicznych jakim powinny odpowiadać budynki i ich usytuowanie;
- 8) **powierzchni zabudowy** – należy przez to rozumieć powierzchnię wyznaczoną przez rzut pionowy zewnętrznych krawędzi wszystkich budynków zlokalizowanych w granicach działki siedliskowej na powierzchnię tej działki. Do powierzchni zabudowy nie wlicza się: powierzchni obiektów budowlanych innych niż budynki, części budynków niewystających ponad powierzchnię terenu, tarasów, schodów zewnętrznych niezabudowanych, ramp zewnętrznych, daszków, markiz, występów dachowych i oświetlenia zewnętrznego. Powierzchnia zabudowy w ustaleniach szczegółowych określona jest w stosunku do powierzchni działki siedliskowej;
- 9) **zieleni krajobrazowej** - należy przez to rozumieć istniejącą zielenią nieurządzoną, stanowiącą element otwartego krajobrazu wsi przeznaczony do zachowania.

§ 6. Następujące oznaczenia graficzne na rysunku planu, stanowią obowiązujące ustalenia planu:

- 1) granica obszaru objętego planem;
- 2) linie rozgraniczające tereny o różnym przeznaczeniu lub różnych zasadach zagospodarowania;
- 3) symbol cyfrowy oznaczający numer terenu;
- 4) symbol literowy oznaczający przeznaczenie terenu;
- 5) nieprzekraczalne linie zabudowy.

Rozdział 2.

Przeznaczenie terenów oraz linie rozgraniczające tereny o różnym przeznaczeniu lub różnych zasadach zagospodarowania

§ 7. Obszar planu obejmuje łącznie 8 terenów wyznaczonych na rysunku planu liniami rozgraniczającymi tereny o różnym przeznaczeniu lub różnych zasadach zagospodarowania i oznaczonych następującymi symbolami literowymi i cyfrowymi:

- 1) tereny zabudowy zagrodowej w gospodarstwach rolnych, hodowlanych i ogrodniczych oznaczone symbolami cyfrowymi **1** i **2** oraz symbolem literowym **RM**;

- 2) tereny obsługi produkcji w gospodarstwach rolnych, hodowlanych, ogrodniczych oznaczone symbolami cyfrowymi **3** i **4** oraz symbolem literowym **RU**;
- 3) teren rolniczy oznaczony symbolem cyfrowym **5** oraz symbolem literowym **R**;
- 4) teren zieleni krajobrazowej oznaczony symbolem cyfrowym **6** oraz symbolem literowym **ZK**;
- 5) teren drogi publicznej klasy dojazdowej oznaczony symbolem cyfrowym **01** oraz symbolem literowym **KDD**;
- 6) teren drogi publicznej klasy dojazdowej (poszerzenie) oznaczony symbolem cyfrowym **02** oraz symbolem literowym **KDD(p)**.

Rozdział 3.

Zasady ochrony środowiska, przyrody i krajobrazu oraz zasady kształtowania krajobrazu

§ 8. W granicach obszaru objętego planem ustala się:

1. Tereny oznaczone symbolami literowymi **RM**, pod względem dopuszczalnych poziomów hałasu zalicza się do terenu zabudowy zagrodowej, zgodnie z przepisami wykonawczymi regulującymi dopuszczalne poziomy hałasu w środowisku.

2. W granicach obszaru objętego planem ustala się nakaz:

- 1) zagospodarowania powierzchni działki budowlanej w sposób zabezpieczający sąsiednie nieruchomości, w tym drogi, przed spływem wód opadowych i roztopowych;
- 2) zachowania przepustowości i ciągłości rowów melioracyjnych istniejących w granicach planu, z dopuszczeniem ich przebudowy lub kanalizacji;
- 3) zachowania i ochrony istniejących zadrzewień, z dopuszczeniem ich niezbędnej wycinki w miejscach kolizji z planowanym zainwestowaniem.

3. W granicach obszaru objętego planem ustala się zakaz:

- 1) lokalizacji przedsięwzięć mogących zawsze znacząco oddziaływać na środowisko, określonych w przepisach odrębnych z zakresu prawa ochrony środowiska oraz przepisach wykonawczych, wskazujących rodzaje przedsięwzięć mogących zawsze i potencjalnie znacząco oddziaływać na środowisko. Zakaz nie dotyczy inwestycji celu publicznego;
- 2) użytkowania i zagospodarowania terenu, które:
 - a) może stanowić źródło zanieczyszczeń dla środowiska wodno-gruntowego,
 - b) powoduje zmianę stosunków wodnych na obszarze planu lub na terenach przyległych,
 - c) wpływa na pogorszenie stanu czystości powietrza na obszarze objętym planem lub na terenach przyległych,
 - d) generuje uciążliwości dla środowiska, powodowane przez hałas, wibracje, zakłócenia elektroenergetyczne i promieniowanie, przekraczające standardy jakości środowiska, odpowiednie dla przeznaczenia poszczególnych terenów zlokalizowanych w granicach planu lub na terenach przyległych.

Rozdział 4.

Zasady kształtowania zabudowy oraz wskaźniki zagospodarowania terenu

§ 9. 1. Zasady kształtowania zabudowy i zagospodarowania terenu określone w ustaleniach szczegółowych obowiązują dla:

- a) budowy nowych budynków,
- b) przebudowy, rozbudowy, nadbudowy i zmiany sposobu użytkowania budynków istniejących.

2. Zasady i wskaźniki, o których mowa w ust. 1, nie obowiązują dla działek budowlanych wydzielanych wyłącznie dla obiektów i urządzeń infrastruktury technicznej oraz dojazdów do działek budowlanych.

3. Dla budynków z dachem stromym maksymalna wysokość zabudowy określona w ustaleniach szczegółowych niniejszej uchwały dotyczy wysokości mierzonej od naturalnej rzędnej terenu przed najniższym położonym wejściem do budynku do najwyższej położonej kalenicy budynku.

Rozdział 5.

Zasady modernizacji, rozbudowy i budowy systemów komunikacji

§ 10. 1. Obsługę komunikacyjną ustala się z istniejącej w granicach obszaru objętego planem drogi publicznej gminnej nr 871038Z, zgodnie z rysunkiem planu.

2. Powiązanie komunikacyjne obszaru objętego planem z istniejącym, zewnętrznym układem komunikacyjnym, zapewnia droga publiczna gminna nr 871038Z.

3. W strefie wzajemnego oddziaływania obszaru objętego planem z drogą publiczną klasy ekspresowej, zlokalizowaną w bezpośrednim sąsiedztwie obszaru objętego planem, wszelkie obiekty budowlane należy projektować zgodnie z przepisami odrębnymi, w zakresie dostępności komunikacyjnej, odległości zabudowy oraz ochrony przed hałasem i drganiami. W przypadku zlokalizowania zabudowy w strefie oddziaływania hałasu i innych uciążliwości z tytułu sąsiedztwa ww. drogi, ochrona przed wyżej wymienionymi uciążliwościami należy do zadań własnych inwestora oraz jego następców prawnych.

4. W zakresie zapewnienia miejsc parkingowych ustala się:

- 1) minimalną liczbę miejsc parkingowych dla budynków mieszkalnych w liczbie:
 - a) dla budynków mieszkalnych: 2 miejsca parkingowe/1 mieszkanie,
 - b) na terenach **RU**: 1 miejsce parkingowe/5 zatrudnionych;
- 2) dla każdego obiektu wymagana jest sumaryczna liczba stanowisk wynikająca z pkt 1;
- 3) zapewnienie minimalnej liczby miejsc parkingowych dla pojazdów zaopatrzonych w kartę parkingową w odniesieniu do ogólnej liczby miejsc parkingowych ustalonych zgodnie z pkt. 1:
 - a) 1 miejsce jeżeli ogólna liczba miejsc parkingowych wynosi 5 – 20,
 - b) 2 miejsca jeżeli ogólna liczba miejsc parkingowych wynosi 21 – 100,
 - c) 4% ogólnej liczby miejsc parkingowych, jeżeli ta liczba przekracza 100;
- 4) miejsca parkingowe należy przewidzieć w granicach danej działki budowlanej;
- 5) zakaz lokalizacji miejsc parkingowych na terenach oznaczonych symbolami **R, ZK**;
- 6) wymagany wskaźnik miejsc parkingowych obowiązuje także dla przebudowy, rozbudowy, nadbudowy, a także zmiany sposobu użytkowania istniejących obiektów w obszarze planu, która ze względu na swój charakter lub rozmiar może powodować zwiększenie potrzeb parkingowych.

Rozdział 6.

Zasady modernizacji, rozbudowy i budowy systemów infrastruktury technicznej

§ 11. 1. W zakresie zaopatrzenia w wodę ustala się nakaz:

- 1) zaopatrzenia w wodę z sieci wodociągowej. Dopuszcza się korzystanie z indywidualnych ujęć wody do czasu rozbudowy sieci wodociągowej. Po rozbudowie sieci wodociągowej ustala się obowiązek przyłączenia do sieci;
- 2) zapewnienia wody dla celów p.poż. w ilości zgodnej z obowiązującymi przepisami prawa z sieci wodociągowej, uzbrojonej w hydranty lub z innych źródeł zgodnie z przepisami odrębnymi dotyczącymi przeciwpożarowego zaopatrzenia w wodę oraz dróg pożarowych.

2. W zakresie zaopatrzenia w energię elektryczną ustala się nakaz:

- 1) zasilania energetycznego terenów objętych planem z linii elektroenergetycznych. Dopuszcza się zaopatrzenie w energię ze źródeł odnawialnych, za wyjątkiem elektrowni wiatrowych;
- 2) budowy, przebudowy i rozbudowy sieci elektroenergetycznych niskich i średnich napięć wyłącznie jako sieci kablowych.

3. W zakresie zaopatrzenia w energię cieplną ustala się nakaz zasilania w ciepło z systemów grzewczych na paliwa charakteryzujące się niskimi wskaźnikami emisji. Dopuszcza się możliwość zaopatrywania w ciepło ze źródeł odnawialnych, za wyjątkiem elektrowni wiatrowych.

4. W zakresie zaopatrzenia w gaz ustala się:

- 1) dopuszczenie zaopatrzenia w gaz dla celów bytowych lub grzewczych z indywidualnych źródeł;

2) dopuszczenie realizację sieci gazowej wraz z niezbędnymi elementami tej sieci w celu gazyfikacji obszaru.

5. W zakresie odprowadzenia ścieków sanitarnych ustala się:

1) dopuszczenie indywidualnych, szczelnych, bezodpływowych zbiorników na ścieki do czasu budowy sieci kanalizacji sanitarnej;

2) nakaz przyłączenia nieruchomości do sieci kanalizacji sanitarnej po jej wybudowaniu;

3) nakaz odprowadzania ścieków przemysłowych, w tym ścieków z produkcji rolniczej, zgodnie z obowiązującymi przepisami z zakresu ochrony środowiska i prawa wodnego.

6. W zakresie odprowadzenia wód opadowych i roztopowych ustala się nakaz:

1) odprowadzenia wód opadowych i roztopowych zgodnie z przepisami odrębnymi z zakresu prawa wodnego;

2) zagospodarowania wód opadowych i roztopowych z dachów obiektów budowlanych w granicach działki. Dopuszcza się gromadzenie wód opadowych w celu późniejszego wykorzystania do nawodnienia trawników, zieleni, do prac porządkowych lub celów ppoż.;

3) stosowania rozwiązań technicznych, technologicznych i organizacyjnych gwarantujących zabezpieczenie przed zanieczyszczeniem warstwy wodonosnej;

4) zabezpieczenia odpływu wód opadowych w sposób chroniący teren przed erozją wodną oraz zaleganiem wód opadowych.

7. W zakresie infrastruktury telekomunikacyjnej ustala się nakaz uzbrojenia obszaru w zakresie usług telekomunikacyjnych w oparciu o sieć telekomunikacyjną.

8. W zakresie gospodarowania odpadami stałymi: zgodnie z przepisami odrębnymi z zakresu prawa o odpadach.

§ 12. 1. Dopuszcza się budowę, przebudowę, rozbudowę i modernizację sieci i urządzeń infrastruktury technicznej, z zastrzeżeniem § 11 ust. 2 pkt 2 oraz § 12 ust. 2.

2. Nie dopuszcza się budowy sieci i urządzeń infrastruktury technicznej w odległości 40m od zewnętrznej krawędzi głównych oraz dodatkowych jezdni drogi publicznej klasy ekspresowej, zlokalizowanej w bezpośrednim sąsiedztwie obszaru objętego planem.

3. Nowe sieci infrastruktury technicznej należy realizować w liniach rozgraniczających dróg, z uwzględnieniem przepisów z zakresu dróg publicznych.

4. W przypadku braku możliwości realizacji sieci infrastruktury technicznej w liniach rozgraniczających dróg, dopuszcza się realizację tych sieci na pozostałych terenach wydzielonych liniami rozgraniczającymi z uwzględnieniem istniejącej i projektowanej zabudowy oraz w sposób nieograniczający podstawowego przeznaczenia tych terenów.

Rozdział 7. Ustalenia szczegółowe

§ 13. Dla terenów **1-RM** (o powierzchni ok. 1,51ha), **2-RM** (o powierzchni ok. 0,30ha), oznaczonych na rysunku planu, obowiązują następujące ustalenia:

1. Przeznaczenie terenu: tereny zabudowy zagrodowej w gospodarstwach rolnych, hodowlanych i ogrodniczych.

2. Zasady kształtowania zabudowy oraz wskaźniki zagospodarowania terenu:

1) linie zabudowy: zgodnie z rysunkiem planu;

2) maksymalna powierzchnia zabudowy (dla działki siedliskowej): 15%;

3) maksymalny wskaźnik intensywności zabudowy (dla działki siedliskowej): 0,45, w tym dla kondygnacji nadziemnych 0,3;

4) minimalny wskaźnik intensywności zabudowy (dla działki siedliskowej): 0;

5) minimalny udział procentowy powierzchni biologicznie czynnej (dla działki siedliskowej): 65%;

6) maksymalna liczba kondygnacji nadziemnych: 2;

- 7) dopuszcza się 1 kondygnację podziemną;
- 8) maksymalna wysokość zabudowy: 10m;
- 9) geometria połaci, pokrycie i kolorystyka dachu:
 - a) dach symetryczny dwuspadowy o kącie nachylenia 30-45 stopni,
 - b) w budynkach gospodarczych i inwentarskich dopuszcza się dachy symetryczne dwuspadowe o kącie nachylenia poniżej 30 stopni,
 - c) pokrycie i kolorystyka dachów: dachówka lub materiał dachówkopodobny; w odcieniach: grafitu, brązu, naturalnej dachówki ceramicznej. Dopuszcza się dachówkę fotowoltaiczną;
- 10) materiał i kolorystyka elewacji: tynk w kolorze białym, beżowym, écru; kamień, płytki elewacyjne, drewno lub materiał drewnopodobny, cegła licowa, szkło, beton.

3. Zasady lokalizacji budynków na działce: budynki należy lokalizować kalenicą lub ścianą frontową równolegle lub prostopadłe do jednego z odcinków linii zabudowy, wyznaczonej w granicach terenu.

4. Zasady obsługi komunikacyjnej: zgodnie z § 10.

5. Zasady modernizacji, rozbudowy i budowy systemów infrastruktury technicznej: zgodnie z § 11.

6. Ustala się stawkę procentową, na podstawie której ustala się opłatę, o której mowa w art. 36 ust. 4 ustawy, w wysokości 30%.

§ 14. Dla terenów **3-RU** (o powierzchni ok. 0,73ha), **4-RU** (o powierzchni ok. 1,57ha), oznaczonych na rysunku planu, obowiązują następujące ustalenia:

1. Przeznaczenie terenu: tereny obsługi produkcji w gospodarstwach rolnych, hodowlanych, ogrodniczych. Obowiązuje zakaz lokalizacji przedsięwzięć mogących zawsze znacząco oddziaływać na środowisko.

2. Zasady kształtowania zabudowy oraz wskaźniki zagospodarowania terenu:

- 1) linie zabudowy: zgodnie z rysunkiem planu;
 - 2) maksymalna powierzchnia zabudowy (dla działki siedliskowej): 25%;
 - 3) maksymalny wskaźnik intensywności zabudowy (dla działki siedliskowej): 0,75, w tym dla kondygnacji nadziemnych 0,5;
 - 4) minimalny wskaźnik intensywności zabudowy (dla działki siedliskowej): 0;
 - 5) minimalny udział procentowy powierzchni biologicznie czynnej (dla działki siedliskowej): 45%;
 - 6) maksymalna liczba kondygnacji nadziemnych: 2;
 - 7) dopuszcza się 1 kondygnację podziemną;
 - 8) maksymalna wysokość zabudowy: 10m;
 - 9) geometria połaci, pokrycie i kolorystyka dachu:
 - a) dach symetryczny dwuspadowy o kącie nachylenia 20-45 stopni,
 - b) pokrycie i kolorystyka dachów: dachówka lub materiał dachówko podobny; w odcieniach: grafitu, brązu, naturalnej dachówki ceramicznej. Dopuszcza się dachówkę fotowoltaiczną. W budynkach garażowych, gospodarczych, magazynowych i inwentarskich dopuszcza się pokrycie dachu płytą warstwową;
 - 10) materiał i kolorystyka elewacji: tynk w kolorze białym, beżowym, écru; kamień, płytki elewacyjne, drewno lub materiał drewnopodobny, cegła licowa, szkło, beton. Dopuszcza się okładziny z tworzyw sztucznych wyłącznie w budynkach garażowych, gospodarczych, magazynowych i inwentarskich.
3. Zasady lokalizacji budynków na działce: budynki należy lokalizować kalenicą lub ścianą frontową równolegle lub prostopadłe do linii zabudowy, wyznaczonej w granicach terenu.
4. Zasady obsługi komunikacyjnej: zgodnie z § 10.
5. Zasady modernizacji, rozbudowy i budowy systemów infrastruktury technicznej: zgodnie z § 11.

6. Ustala się stawkę procentową, na podstawie której ustala się opłatę, o której mowa w art. 36 ust. 4 ustawy, w wysokości 30%.

§ 15. Dla terenu **5-R** (o powierzchni ok. 4,75ha), oznaczonego na rysunku planu, obowiązują następujące ustalenia:

1. Przeznaczenie terenu: teren rolniczy. Obowiązuje zakaz realizacji zabudowy kubaturowej.
2. Zasady kształtowania zabudowy oraz wskaźniki zagospodarowania terenu: nie dotyczy.
3. Zasady budowy systemów komunikacji: zgodnie z § 10.
4. Zasady modernizacji, rozbudowy i budowy systemów infrastruktury technicznej: zgodnie z § 11.

5. Ustala się stawkę procentową, na podstawie której ustala się opłatę, o której mowa w art. 36 ust. 4 ustawy, w wysokości 0%.

§ 16. Dla terenu **6-ZK** (o pow. ok. 0,32ha), oznaczonego na rysunku planu, obowiązują następujące ustalenia:

1. Przeznaczenie terenu: teren zieleni krajobrazowej. Obowiązuje zakaz zabudowy kubaturowej.
2. Zasady kształtowania zabudowy oraz wskaźniki zagospodarowania terenu: nie dotyczy.
3. Zasady budowy systemów komunikacji: zgodnie z § 10.
4. Zasady modernizacji, rozbudowy i budowy systemów infrastruktury technicznej: zgodnie z § 11.

5. Ustala się stawkę procentową, na podstawie której ustala się opłatę, o której mowa w art. 36 ust. 4 ustawy, w wysokości 0%.

§ 17. Dla terenu **01-KDD**, oznaczonego na rysunku planu, obowiązują następujące ustalenia:

1. Przeznaczenie terenu: teren drogi publicznej klasy dojazdowej.
2. Szerokość w liniach rozgraniczających terenu: zgodnie z rysunkiem planu.
3. Miejsca parkingowe dla pojazdów zaopatrzonych w kartę parkingową, zgodnie z przepisami odrębnymi z zakresu dróg publicznych.
4. Ustala się stawkę procentową, na podstawie której ustala się opłatę, o której mowa w art. 36 ust. 4 ustawy, w wysokości 0%.

§ 18. Dla terenu **02-KDD(p)**, oznaczonego na rysunku planu, obowiązują następujące ustalenia:

1. Przeznaczenie terenu: teren drogi publicznej klasy dojazdowej (poszerzenie).
2. Szerokość w liniach rozgraniczających terenu: zgodnie z rysunkiem planu.
3. Miejsca parkingowe dla pojazdów zaopatrzonych w kartę parkingową, zgodnie z przepisami odrębnymi z zakresu dróg publicznych.
4. Ustala się stawkę procentową, na podstawie której ustala się opłatę, o której mowa w art. 36 ust. 4 ustawy, w wysokości 0%.

Rozdział 8. **Ustalenia końcowe**

§ 19. Wykonanie uchwały powierza się Wójtowi Gminy Ustronie Morskie.

§ 20. Niniejsza uchwała wchodzi w życie po upływie 14 dni od dnia ogłoszenia jej w Dzienniku Urzędowym Województwa Zachodniopomorskiego.

Przewodniczący Rady Gminy

Krzysztof Grzywnowicz

Miejscowy plan zagospodarowania przestrzennego dla obszaru zlokalizowanego na północ od drogi ekspresowej S6/S11, obręb Rusowo, gmina Ustronie Morskie

WYRYS ZE STUDIUM UWARUNKWAŃ I KIERUNKÓW ZAGOSPODAROWANIA PRZESTRZENNEGO GMINY USTRONIE MORSKIE
(uchwalonego Uchwałą nr XLV/370/2018 z dnia 6 września 2018 r.)

WYRYS I OZNACZENIA ZE STUDIUM

OZNACZENIA STUDIUM:

GRANICE ADMINISTRACYJNE

- granicę obszaru objętego planem
- granicę obrębów ewidencyjnych

SYTUACJA PLANISTYCZNA

- granicę obowiązujących miejscowych planów zagospodarowania przestrzennego
- linia wodociągowa istniejąca
- elektrownia wiatrowa
- obszar lokalizacji elektrowni wiatrowych o mocy przekraczającej 100 kW, oraz strefa ochronna od tych urządzeń, związana z ograniczeniami w zabudowie oraz zagospodarowaniu i użytkowaniu terenu
- obszar w którym obowiązują ograniczenia w zabudowie, o których mowa w przepisach odrębnych, wyznaczony w sferze równej odległości od wysokości obiektowych na terenie gminy i poza jej granicami, elektrowniami wiatrowymi - nie dotyczy obowiązujących MPZP i WZ oraz MPZP uchwalonych w terminach o których mowa w przepisach odrębnych
- drogi gminne
- DROGA EKSPRESOWA S6 (w realizacji)
- przebieg drogi ekspresowej S6 wraz z węzłem drogowym "Ustronie Morskie"
- przejazd drogowy

UŻYTKOWANIE TERENÓW

TERENY GOSPODARKI ROLNEJ I LESNEJ

- R - grunty orne
- RO - tereny upraw ogrodniczych
- PS - pastwiska
- RL - łąki
- ZLN - lasy, tereny zadzielone i zakrzewione
- WS - wody płynące i wody stojące

TERENY MIESZKANOWE, USŁUGOWE I DZIAŁALNOŚCI GOSPODARCZEJ

- RM - tereny zabudowy zagrodowej oraz towarzyszącej jej funkcji usług zamieszkalowych

ŚRODOWISKO PRZYRODNICZE

- grunty orne III klasy bonitacyjnej

I. OZNACZENIA BĘDĄCE USTALENIAMI OBOWIĄZUJĄCYMI PLANU:

1. Oznaczenia ogólne

- granicę obszaru objętego planem
- linie rozgraniczające tereny o różnym przeznaczeniu lub różnych zasadach zagospodarowania
- i-RM - symbol cyfrowy - numer terenu
- symbol literowy - przeznaczenie terenu

2. Oznaczenia określające warunki, zasady i standardy kształtowania zabudowy i zagospodarowania terenu


- nieprzekraczalne linie zabudowy

3. Przeznaczenie terenu

- RM - tereny zabudowy zagrodowej w gospodarstwach rolnych, hodowlanych i ogrodniczych
- RU - tereny obsługi produkcji w gospodarstwach rolnych, hodowlanych, ogrodniczych
- R - teren rolniczy
- ZK - teren zieleni krajobrazowej
- KDD - teren drogi publicznej klasy dojazdowej
- KDD(p) - teren drogi publicznej klasy dojazdowej (poszerzenie)

II. OZNACZENIA INFORMACYJNE, NIEBĄDĄCE USTALENIAMI OBOWIĄZUJĄCYMI PLANU:

- granicę oddziaływania akustycznego od elektrowni wiatrowych powyżej 40dB
- 6 - wymiar w metrach

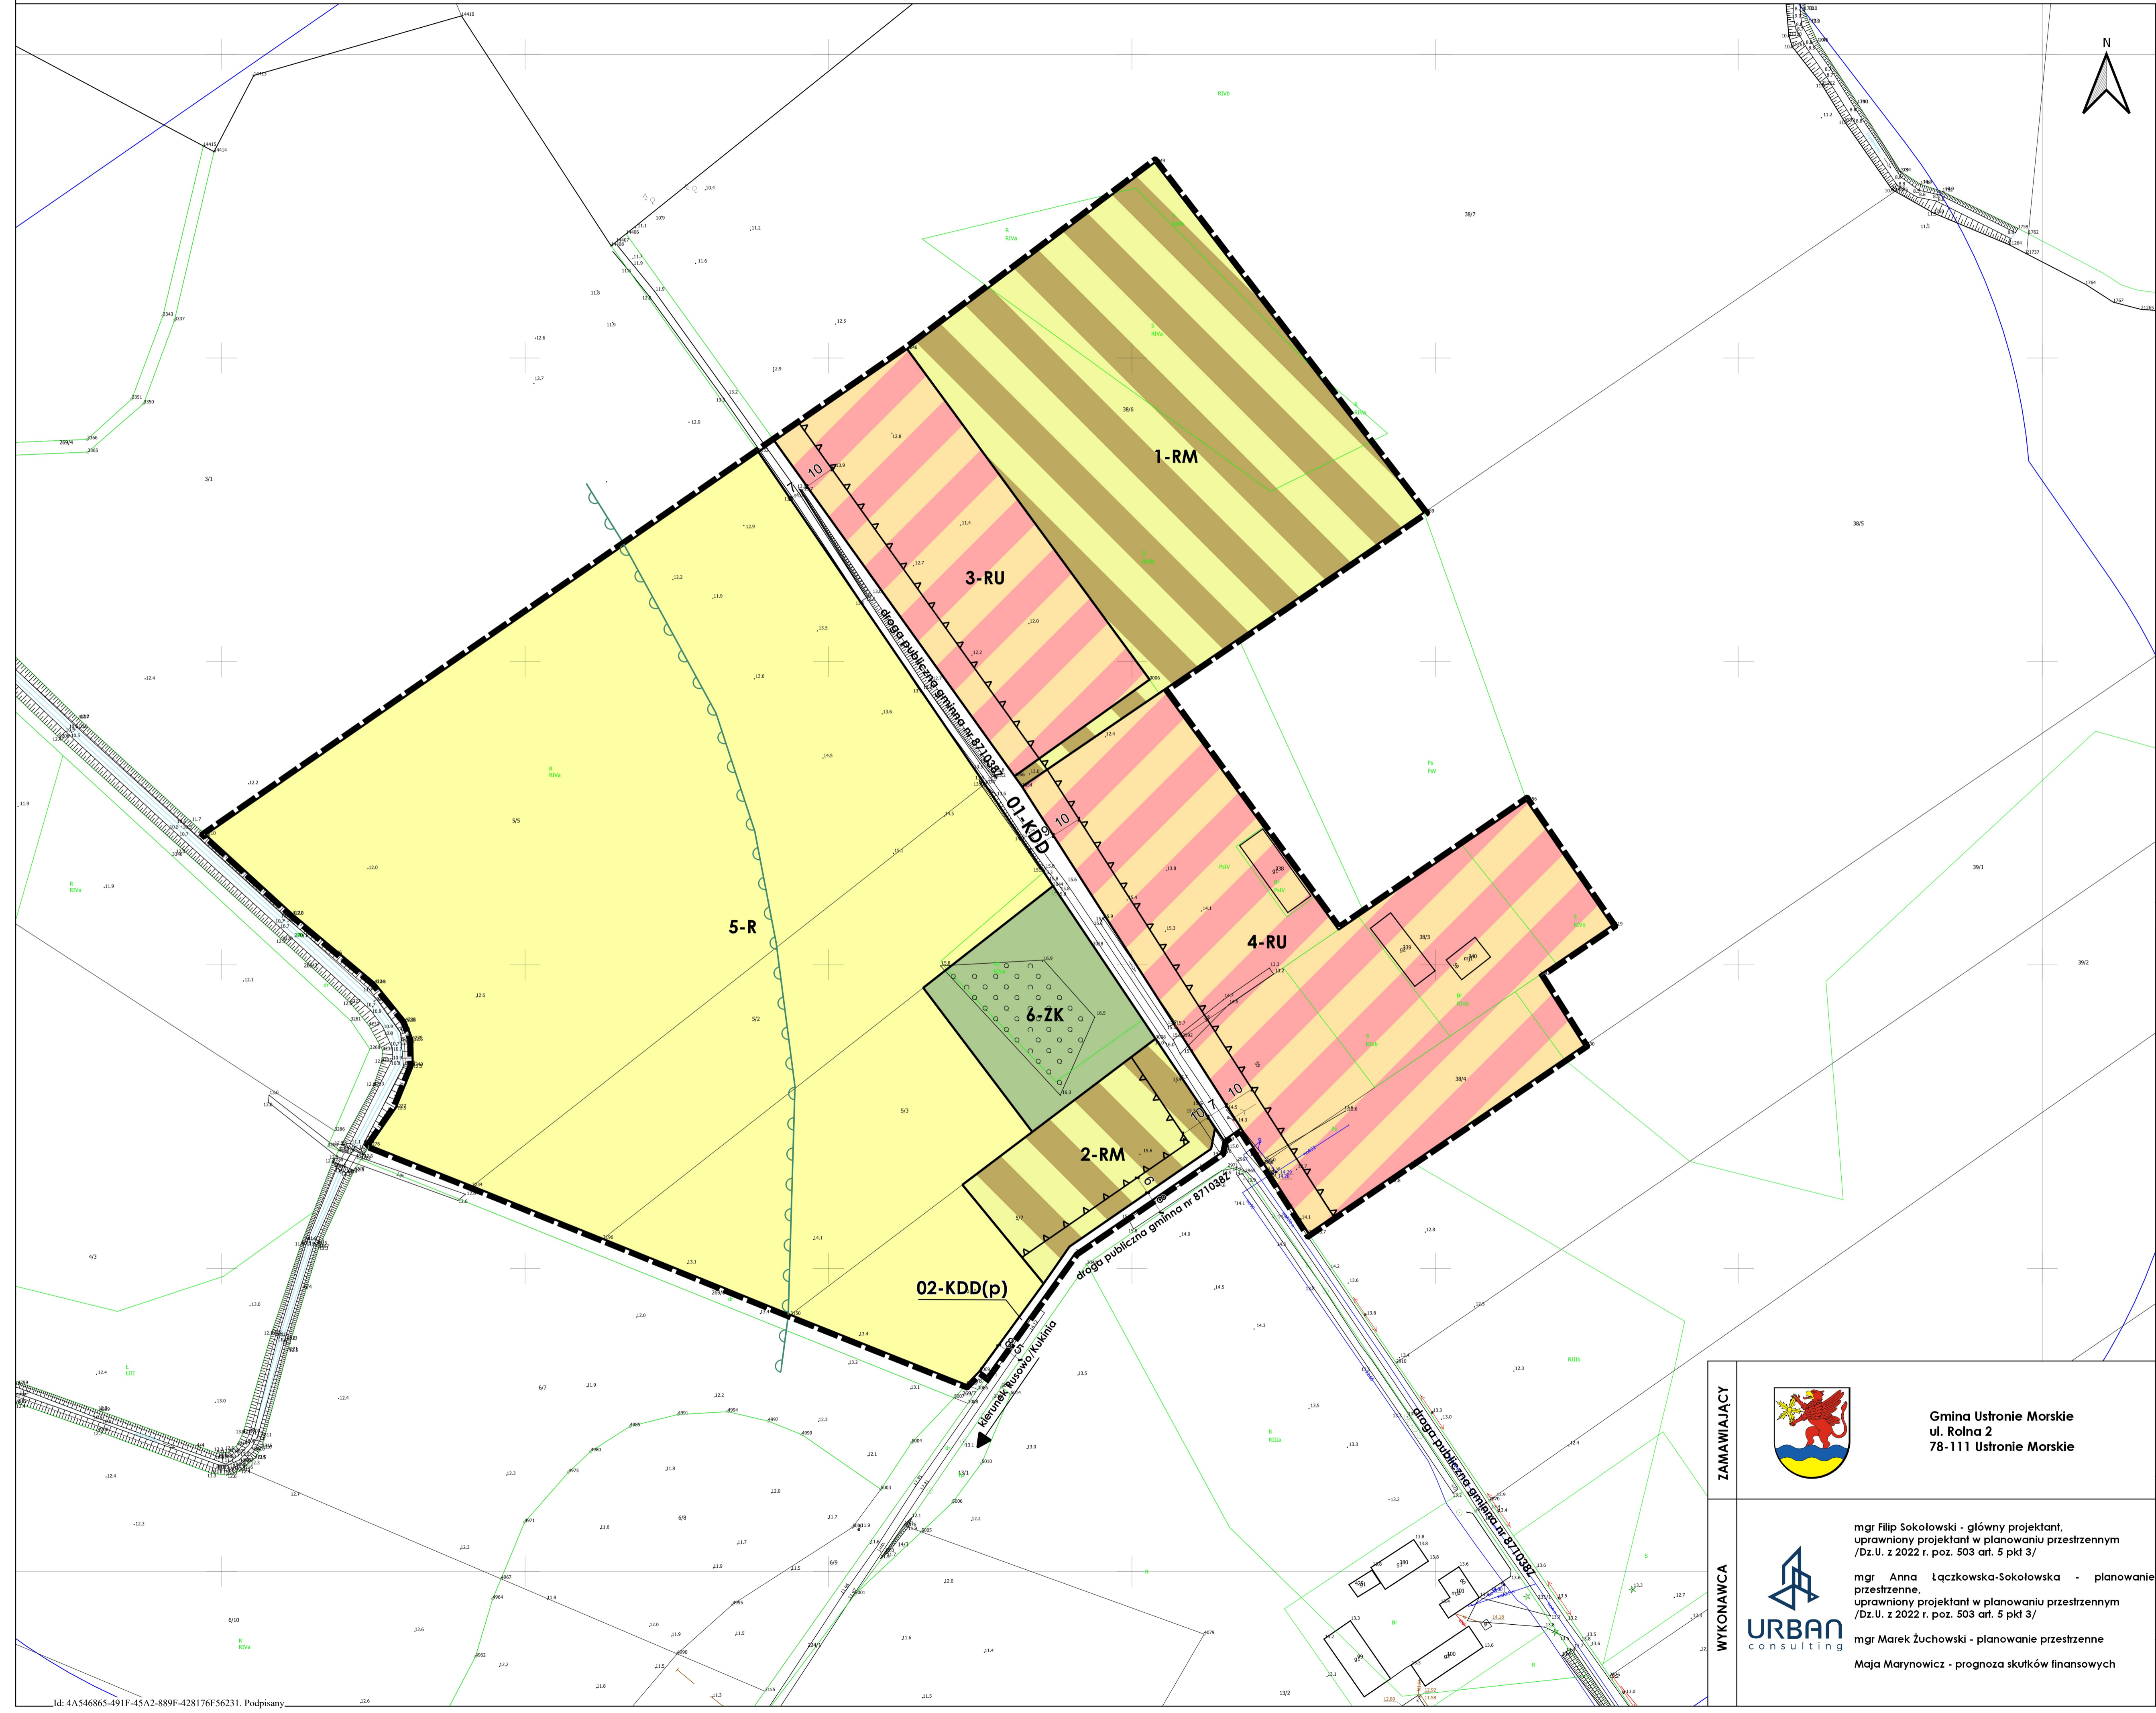

ZAMAWIAJĄCY

Gmina Ustronie Morskie
ul. Rolna 2
78-111 Ustronie Morskie

WYKONAWCA

mgr Filip Sokolowski - główny projektant, uprawniony projektant w planowaniu przestrzennym /Dz.U. z 2022 r. poz. 503 art. 5 pkt 3/
mgr Anna Łączkowska-Sokolowska - planowanie przestrzenne, uprawniony projektant w planowaniu przestrzennym /Dz.U. z 2022 r. poz. 503 art. 5 pkt 3/
mgr Marek Żuchowski - planowanie przestrzenne
Maja Marynowicz - prognoza skutków finansowych

URBAN consulting

Załącznik nr 1 do Uchwały Nr XLVII/358/2022 Rady Gminy Ustronie Morskie z dnia 31.03.2022 r.

UCHWALENIE MARZEC 2022

SKALA 1:1000

10 0 10 20 30 40 50 m

Załącznik nr 2
do Uchwały Nr XLVII/358/2022
Rady Gminy Ustronie Morskie
z dnia 31.03.2022 r.

Rozstrzygnięcie o sposobie rozpatrzenia uwag do projektu planu

W ramach wyłożenia projektu miejscowego planu zagospodarowania przestrzennego dla obszaru zlokalizowanego na północ od drogi ekspresowej S6/S11, obręb Rusowo, gmina Ustronie Morskie, wraz z prognozą oddziaływania na środowisko, które miało miejsce w terminie od 07 lutego 2022r. do 28 lutego 2022r., na piśmie w ustalonym terminie tj. do dnia 15 marca 2022 r., wniesiona została jedna uwaga, którą Wójt Gminy Ustronie Morskie postanowił uwzględnić. W związku z tym, że uwzględnienie uwagi nie wpłynęło na zagospodarowanie sąsiednich nieruchomości, należało uznać, że nie było konieczności ponownego wyłożenia projektu do publicznego wglądu z tytułu jej uwzględnienia.

**Rozstrzygnięcie o sposobie realizacji zapisanych w planie inwestycji z zakresu
infrastruktury technicznej oraz zasad ich finansowania**

**SPOSOBY REALIZACJI INWESTYCJI Z ZAKRESU INFRASTRUKTURY
TECHNICZNEJ DLA TERENU OBJĘTEGO PLANEM**

Na części obszaru objętego planem obowiązuje obecnie miejscowy plan zagospodarowania przestrzennego, uchwalony *Uchwałą Nr XI/55/2003 z dnia 08.09.2003r. w sprawie uchwalenia zmiany miejscowego ogólnego planu zagospodarowania przestrzennego gminy Ustronie Morskie z przeznaczeniem terenu pod farmę elektrowni wiatrowych*. Obowiązujący akt prawa miejscowego przewiduje część obszaru objętego planem wyłącznie pod teren rolniczy.

W granicach objętych planem występuje sieć elektroenergetyczna oraz wodociągowa. Nie występuje sieć kanalizacji sanitarnej. W związku z uchwaleniem planu może wystąpić konieczność rozbudowy sieci infrastruktury technicznej. Na terenie objętym planem nie przewiduje się wydzielenia nowych dróg publicznych.

Zagospodarowanie obszaru objętego planem powinno być realizowane w sposób umożliwiający spójne przygotowanie poszczególnych terenów w zakresie obsługi komunikacyjnej i infrastrukturalnej. Oznacza to:

- dzielenie obszarów rozwojowych na fragmenty pozwalające na skoordynowany rozwój zabudowy i wykonanie infrastruktury technicznej i komunikacyjnej,
 - wyznaczanie terenów do zainwestowania winno być oparte o ocenę dostępności do infrastruktury i obsługi komunikacyjnej, zaczynając od terenów już uzbrojonych, następnie przeznaczając do zainwestowania tereny w bezpośrednim sąsiedztwie uzbrojonych obszarów istniejącej zabudowy, w dalszej kolejności tereny w sąsiedztwie dróg i terenów już zabudowanych, do których doprowadzenie infrastruktury jest możliwe w przewidywanej perspektywie zagospodarowania przedmiotowego terenu,
 - terminy dopuszczania terenów do zainwestowania powinny być zgodne z etapowaniem rozwoju infrastruktury technicznej i możliwościami budżetowymi właściwych organów administracji publicznej, zgodnie z przepisami o finansach publicznych.
2. Zaleca się bieżące koordynowanie realizacji programów budowy i modernizacji infrastruktury technicznej.
 3. Zaleca się stosowanie zasady realizacji przedsięwzięć kompleksowych, łączących wykonawstwo robót drogowych oraz urządzeń technicznych związanych z drogą z innymi branżami infrastruktury technicznej, co pozwala uzyskać oszczędności na części wspólnej robót oraz rozwiązać problem kolizji technicznych. Podejmując decyzje o budowie infrastruktury, trzeba się jednak kierować rachunkiem ekonomicznym i uruchamiać takie

programy, które zapewniają uzyskiwanie określonego potencjału infrastruktury przy możliwie najniższych nakładach jednostkowych. W związku z tym zaleca się wybór takich rozwiązań i programów budowy, udoskonalień lub rozbudowy infrastruktury, które dają gwarancję możliwie szybkiej realizacji całego zamierzenia i stworzenie korzystnej sytuacji lokalizacyjnej.

ZASADY FINANSOWANIA INWESTYCJI Z ZAKRESU INFRASTRUKTURY TECHNICZNEJ

Źródła finansowania inwestycji z zakresu infrastruktury mogą stanowić: środki pochodzące z budżetu Gminy (środki własne), środki pomocowe, partycypacja inwestorów w kosztach budowy. Będzie to realizowane za pomocą montażu finansowych, ogólnie przyjętej metody konstruowania budżetu projektów.

Programy realizujące poszczególne cele powinny zostać podzielone na projekty realizujące zamknięte zadania, w ramach których jednoznacznie można skalkulować koszty oraz ściśle zdefiniować efekty na poszczególnych etapach realizacji. Dla tak skonstruowanych projektów można ubiegać się o dofinansowanie ze środków pomocowych (UE, Narodowego Funduszu Ochrony Środowiska, Ekofunduszu).

Finansowanie inwestycji z zakresu infrastruktury technicznej (rozbudowa/modernizacja):

- I. Opracowanie wieloletniego planu finansowego zapewniającego realizację inwestycji z zakresu infrastruktury technicznej, stanowiącego podstawę konstruowania budżetów rocznych.
- II. Wynegocjowanie i zawarcie z partnerami publicznymi i prywatnymi umów na współfinansowanie zapisanych w wieloletnim planie finansowym przedsięwzięć będących podstawą budowy montażu finansowych niezbędnych do realizacji inwestycji.
- III. Zapewnienie finansowania programów lokalnych, w takim stopniu, aby gmina posiadała udział własny niezbędny do ubiegania się o środki pomocowe.
- IV. Wsparcie finansów gminy środkami zewnętrznymi (kredytami, pożyczkami, dotacjami, emisją obligacji), w celu zapewnienia środków na szczególnie kosztowne w realizacji projekty, np. w zakresie infrastruktury technicznej i drogownictwa.

Zasady prowadzenia polityki finansowej:

- I. Konstruowanie rocznych budżetów powinno odbywać się w kontekście wieloletniej polityki finansowej gminy, nastawionej na realizację inwestycji z zakresu infrastruktury technicznej.
- II. Źródła finansowe związane z korzyściami opracowanego miejscowego planu zagospodarowania przestrzennego powinny być przeznaczone na rozwój przestrzenny i infrastrukturalny.

Załącznik nr 4
do Uchwały Nr XLVII/358/2022
Rady Gminy Ustronie Morskie
z dnia 31.03.2022 r.

Rada Gminy Ustronie Morskie na podstawie art. 67a ust. 3 i 5, ustawy z dnia 27 marca 2003r. o planowaniu i zagospodarowaniu przestrzennym (t.j. Dz. U. z 2022 r. poz. 503) przygotowała dane przestrzenne dla planu, które stanowią załącznik w postaci cyfrowej do uchwały.

Dane przestrzenne zostały udostępnione pod poniższym adresem www:

<http://bip.ustronie-morskie.pl/index.php?id=135903>

Uzasadnienie

Podstawą prawną do sporządzenia niniejszego uzasadnienia jest art. 15 ust. 1 ustawy o planowaniu i zagospodarowaniu przestrzennym (t.j. Dz. U. z 2022 r. poz. 503), zwanej dalej „*upizp*”.

Na części obszaru objętego planem obowiązuje obecnie miejscowy plan zagospodarowania przestrzennego, uchwalony *Uchwałą Nr XI/55/2003 z dnia 08.09.2003r. w sprawie uchwalenia zmiany miejscowego ogólnego planu zagospodarowania przestrzennego gminy Ustronie Morskie z przeznaczeniem terenu pod farmę elektrowni wiatrowych*. Obowiązujący akt prawa miejscowego przeznacza część obszaru objętego planem wyłącznie pod teren rolniczy.

Zgodnie z rysunkiem Studium uwarunkowań i kierunków zagospodarowania przestrzennego gminy Ustronie Morskie, dla przedmiotowego obszaru planu przewiduje się realizację niżej wskazanych funkcji terenów:

- zabudowy zagrodowej oraz towarzyszącej im funkcji usług rzemieślniczych (RM),
- terenów upraw ogrodniczych (RO),
- terenów zadrzewionych i zakrzewionych (ZLN),
- terenów rolniczych (R, PS, RL), w granicach których również dopuszcza się realizację zabudowy zagrodowej oraz zabudowy służącej obsłudze produkcji rolnej.

Ustalenia planu nie są zatem sprzeczne z ustaleniami obowiązującego Studium.

Obszar objęty planem zlokalizowany jest w sąsiedztwie farmy wiatrowej. W związku z wejściem w życie Ustawy z dnia 20 maja 2016 r. o inwestycjach w zakresie elektrowni wiatrowych (t.j. Dz. U. z 2021 r. poz. 724) zmieniły się minimalne odległości, jakie należy zachować pomiędzy budynkami mieszkalnymi, a elektrowniami wiatrowymi. Po uwzględnieniu tych odległości cały obszar objęty opracowaniem znalazł się w oddziaływaniu elektrowni wiatrowych i zgodnie z obowiązującymi przepisami powinien zostać wyłączony z zabudowy. Na mocy art. 15 ust. 8 „*w ciągu 72 miesięcy od dnia wejścia w życie ustawy dopuszcza się uchwalanie planów miejscowych przewidujących lokalizację budynku mieszkalnego albo budynku o funkcji mieszanej, w skład której wchodzi funkcja mieszkaniowa, na podstawie przepisów dotychczasowych*”. Skorzystanie z tych przepisów pozwoliło zachować prawo do zabudowy w granicach terenów objętych planem i przeznaczonych pod zabudowę, co jest głównym celem niniejszego opracowania.

Procedura sporządzenia *miejscowego planu zagospodarowania przestrzennego dla obszaru zlokalizowanego na północ od drogi ekspresowej S6/S11, obręb Rusowo, gmina Ustronie Morskie*, była prowadzona na podstawie art. 18 ust. 2 pkt 5 i art. 40 ust. 1 ustawy z dnia 8 marca 1990 r. o samorządzie gminnym (t.j. Dz. U. z 2022 r. poz. 559) art. 20 *upizp* oraz w związku z *uchwałą nr XXIX/236/2021 Rady Gminy Ustronie Morskie z dnia 28 stycznia 2021r. w sprawie przystąpienia do sporządzenia miejscowego planu zagospodarowania przestrzennego dla obszaru zlokalizowanego na północ od drogi ekspresowej S6/S11, obręb Rusowo, gmina Ustronie Morskie*.

Projekt planu został przekazany do opiniowania i uzgadniania, zgodnie z art. 17 pkt 6 *upizp*. Po uzyskaniu niezbędnych opinii i uzgodnień plan był wyłożony do publicznego wglądu od 07 lutego 2022r. do 28 lutego 2022r. W trakcie trwania wyłożenia, dnia 24 lutego 2022r., odbyła się dyskusja publiczna nad przyjętymi rozwiązaniami. Uwagi do wyłożonego do publicznego wglądu planu można było składać do dnia 15 marca 2022r. Do projektu planu wyłożonego do publicznego wglądu wpłynęła jedna uwaga, którą Wójt gminy postanowił uwzględnić. W związku z tym, że uwzględnienie uwagi nie wpływa na zagospodarowanie sąsiednich nieruchomości, należało uznać, że nie było konieczności ponownego wyłożenia projektu do publicznego wglądu z tytułu jej uwzględnienia.

Zakres sporządzanego miejscowego planu odpowiada problematyce wyszczególnionej w art. 15 ust. 2 i 3 *upizp*. Treść merytoryczna uwzględnia wymogi obowiązujących przepisów, zamierzenia inwestycyjne względem terenu objętego planem, ale również wnioski składane w toku prowadzonej procedury planistycznej.

Ustalenia miejscowego planu uwzględniają wymogi wynikające z art. 1 ust 2 pkt. 1-5 *upizp* poprzez ustalenie zasad ochrony i kształtowania ładu przestrzennego (wyrażonych ustaleniami ogólnymi i szczegółowymi planu), zasad ochrony środowiska, przyrody i krajobrazu oraz zasad kształtowania krajobrazu. Wpływ ustaleń planu na poszczególne komponenty środowiska został poddany ocenie w prognozie oddziaływania na środowisko sporządzonej w toku trwania procedury planistycznej. Zapisy planu zostały także poddane ocenie m.in. pod względem wpływu na zdrowie i bezpieczeństwo ludzi. Poszczególne ustalenia planu, jak i prognoza

oddziaływania na środowisko zostały przekazane do zaopiniowania przez Regionalną Dyрекcję Ochrony Środowiska w Szczecinie oraz Państwowy Powiatowy Inspektorat Sanitarny w Kołobrzegu.

Zgodnie z art. 1 ust. 2 pkt 6 upizp plan uwzględnia walory ekonomiczne przestrzeni i zróżnicowanie wartości nieruchomości, czego odzwierciedleniem jest ustalenie w planie stawki procentowej od wzrostu wartości nieruchomości.

Przy ustalaniu funkcji terenu, a także parametrów zabudowy brano pod uwagę prawo własności zgodnie z art. 1 ust. 2 pkt 7 upizp. Ponadto, przy pracy projektowej uwzględniano wnioski osób prywatnych.

W celu weryfikacji wpływu ustaleń planu na potrzeby obronności i bezpieczeństwa państwa (art. 1 ust. 2 pkt 8 upizp), plan został przesłany do uzgodnienia z właściwymi organami wojskowymi, ochrony granic oraz bezpieczeństwa Państwa, zgodnie z art. 17 pkt. 6 lit. b.

Zgodnie z art. 1 ust. 2 pkt 9 upizp w planowaniu i zagospodarowaniu przestrzennym należy uwzględnić potrzeby interesu publicznego. Ustalenia planu nie będą miały negatywnego wpływu na interes publiczny.

W § 13 planu zawarte są ustalenia dotyczące modernizacji, rozbudowy i budowy systemów infrastruktury technicznej. Zapisy planu regulują kwestię zabezpieczenia ludności w wodę, energię elektryczną, energię cieplną, gaz, łącza telefoniczne. Ustalenia § 13 dotyczą również kwestii odprowadzenia ścieków sanitarnych, technologicznych oraz wód opadowych i roztopowych. Wypełniają one wymogi zawarte w art. 1 ust. 2 pkt 10 i 13 upizp.

Zgodnie z art. 1 ust. 2 pkt 11 i 12 upizp procedura sporządzenia planu była przeprowadzona w sposób jawny i przejrzysty z wykorzystaniem środków komunikacji elektronicznej. Udział społeczeństwa został zapewniony w zakresie wynikającym z obowiązujących przepisów prawa, w tym przepisów dotyczących dostępności dla osób ze szczególnymi potrzebami.

Przy ustalaniu przeznaczenia terenu i zasad jego zagospodarowania wzięto pod uwagę dotychczasowe jego przeznaczenie, uwarunkowania funkcjonalno-przestrzenne, interes publiczny i prywatny, a także wnioski zebrane w toku prowadzonej procedury planistycznej.

Podjęcie uchwały w sprawie przystąpienia do sporządzenia przedmiotowego planu jest wyrazem efektywnego gospodarowania przestrzenią, zmierzającego do lepszego wykorzystania terenów poprzez wprowadzanie spójnego układu funkcjonalno-przestrzennego.

Przedmiotowa uchwała jest zgodna z wynikami analizy, o której mowa w art. 32 ust. 1 upizp, przyjętej Uchwałą nr XVII/137/2020 Rady Gminy Ustronie Morskie z dnia 31 stycznia 2020r. w sprawie przyjęcia „Analizy zmian w zagospodarowaniu przestrzennym Gminy Ustronie Morskie, oceny postępów w opracowaniu planów miejscowych, wieloletnich programów sporządzania planów miejscowych w nawiązaniu do ustaleń studium”.

Uchwalenie przedmiotowego planu uznaje się za korzystne dla gminy. Głównym składnikiem dochodu gminy z tytułu miejscowego planu będą wpływy z podatków. Oceniając wpływ niniejszego planu na finanse publiczne, w tym budżet gminy należy podkreślić, że koszty związane z realizacją jego ustaleń będą relatywnie niskie w stosunku do korzyści, jakie będą wynikały z realizacji jego ustaleń.