

UCHWAŁA NR LXX/534/2023
RADY GMINY USTRONIE MORSKIE

z dnia 23 listopada 2023 r.

**w sprawie uchwalenia zmiany miejscowego planu zagospodarowania przestrzennego obrębu
ewidencyjnego Ustronie Morskie i części obrębów Wieniotowo i Gwizd – część A oraz miejscowego planu
ogólnego zagospodarowania przestrzennego Gminy Ustronie Morskie**

Działając na podstawie art. 18 ust. 2 pkt. 5 ustawy z dnia 8 marca 1990 r. o samorządzie gminnym (t.j. Dz. U. z 2023 r. poz. 40; zm.: Dz. U. z 2023 r. poz. 572 i poz. 1463 i poz. 1688) i art. 20 ustawy z dnia 27 marca 2003 r. o planowaniu i zagospodarowaniu przestrzennym (t.j. Dz. U. z 2023 r. poz. 977; zm.: Dz. U. z 2023 r. poz. 1506, poz. 1597, poz. 1688, poz. 1890 i poz. 2029), w związku z art. 67 ust. 3 ustawy z dnia 7 lipca 2023 r. o zmianie ustawy o planowaniu i zagospodarowaniu przestrzennym oraz niektórych innych ustaw (Dz. U. poz. 1688), Rada Gminy Ustronie Morskie uchwała, co następuje:

Rozdział 1.
Przepisy ogólne

§ 1. 1. Zgodnie z uchwałą XXIII/185/2020 Rady Gminy Ustronie Morskie, z dnia 24 września 2020r., w sprawie przystąpienia do sporządzenia zmiany miejscowego planu zagospodarowania przestrzennego obrębu ewidencyjnego Ustronie Morskie i części obrębów Wieniotowo i Gwizd – część A oraz miejscowego planu ogólnego zagospodarowania przestrzennego Gminy Ustronie Morskie, po stwierdzeniu braku naruszenia ustaleń „*Studium uwarunkowań i kierunków zagospodarowania przestrzennego gminy Ustronie Morskie*”, uchwalonego uchwałą nr XLV/370/2018 z dnia 6 września 2018 r., uchwała się zmianę miejscowego planu zagospodarowania przestrzennego obrębu ewidencyjnego Ustronie Morskie i części obrębów Wieniotowo i Gwizd – część A oraz miejscowego planu ogólnego zagospodarowania przestrzennego Gminy Ustronie Morskie.

2. Zmiana miejscowego planu zagospodarowania przestrzennego obrębu ewidencyjnego Ustronie Morskie i części obrębów Wieniotowo i Gwizd – część A oraz miejscowego planu ogólnego zagospodarowania przestrzennego Gminy Ustronie Morskie, zwana dalej planem, obejmuje obszar o powierzchni około 4,2 ha, którego granice określono na załączniku nr 1 do niniejszej uchwały.

§ 2. Integralnymi częściami uchwały są:

- 1) rysunek planu w skali 1:1000, wraz z wrysem ze studium uwarunkowań i kierunków zagospodarowania przestrzennego gminy, stanowiący załącznik nr 1;
- 2) rozstrzygnięcie o sposobie rozpatrzenia uwag wniesionych do wyłożonego do publicznego wglądu projektu planu, stanowiące załącznik nr 2;
- 3) rozstrzygnięcie o sposobie realizacji zapisanych w planie inwestycji z zakresu infrastruktury technicznej, które należą do zadań własnych gminy oraz zasadach ich finansowania, zgodnie z przepisami o finansach publicznych, stanowiące załącznik nr 3;
- 4) dane przestrzenne, o których mowa w art. 67a ustawy z dnia 27 marca 2003r. o planowaniu i zagospodarowaniu przestrzennym, stanowiące załącznik nr 4.

§ 3. Na terenie objętym planem nie występują uwarunkowania wymagające ustaleń w zakresie:

- 1) zasad ochrony dziedzictwa kulturowego i zabytków, w tym krajobrazów kulturowych, oraz dóbr kultury współczesnej;
- 2) wymagań wynikających z potrzeb kształtowania przestrzeni publicznych;
- 3) granic i sposobów zagospodarowania terenów górniczych, a także obszarów szczególnego zagrożenia powodzią, obszarów osuwania się mas ziemnych oraz krajobrazów priorytetowych określonych w audycie krajobrazowym oraz w planach zagospodarowania przestrzennego województwa;
- 4) sposobu i terminu tymczasowego zagospodarowania, urządzania i użytkowania terenów.

§ 4. 1. Plan zawiera dwustopniowy układ ustaleń:

- 1) ustalenia ogólne, obowiązujące na całym obszarze planu, zawarte w rozdziale 2;
- 2) ustalenia szczegółowe, obowiązujące dla poszczególnych terenów, wydzielonych liniami rozgraniczającymi na rysunku planu, zawarte w rozdziale 3.

2. Dla każdego terenu wydzielonego liniami rozgraniczającymi obowiązują jednocześnie ustalenia ogólne i szczególne.

§ 5. Ilekroć w dalszych przepisach uchwały jest mowa o:

- 1) **budynku istniejącym** – należy przez to rozumieć budynek istniejący przed wejściem w życie planu lub zrealizowany na podstawie pozwolenia na budowę, uzyskanego przed wejściem w życie planu lub zgłoszenia budowy i robót budowlanych, dokonanego przed wejściem w życie planu;
- 2) **dachu płaskim** – należy przez to rozumieć dach o kącie nachylenia połąci do 12 stopni włącznie;
- 3) **dachu stromym** – należy przez to rozumieć dach o kącie nachylenia połąci powyżej 12 stopni;
- 4) **dachu symetrycznym** – należy przez to rozumieć dach, którego połącie są nachylone pod tym samym kątem względem płaszczyzny pionowej zawierającej kalenicę tego dachu;
- 5) **nieprzekraczalnej linii zabudowy** – należy przez to rozumieć linię, poza którą wyklucza się lokalizację budynków i wiat. Linia ta nie dotyczy podziemnych części budynków. Dopuszcza się wysunięcie poza wyznaczone linie zabudowy elementów drugorzędnych takich jak:
 - a) balkony, werandy, wykusze, niezabudowane schody zewnętrzne, zadaszenia nad wejściami, markizy, rampy, pochylnie – do 1,5m poza wyznaczoną linię zabudowy,
 - b) gzymsy, okapy – do 0,6m poza wyznaczoną linię zabudowy. Nie dopuszcza się wysunięcia ww. elementów budynków poza nieprzekraczalną linię zabudowy wyznaczoną od strony drogi krajowej nr 11, zlokalizowanej w bezpośrednim sąsiedztwie obszaru objętego planem. Linia zabudowy nie dotyczy termomodernizacji istniejących budynków;
- 6) **powierzchni biologicznie czynnej** – należy przez to rozumieć teren biologicznie czynny, którego definicja zawarta jest w przepisach dotyczących warunków technicznych jakim powinny odpowiadać budynki i ich usytuowanie;
- 7) **powierzchni zabudowy** – należy przez to rozumieć powierzchnię wyznaczoną przez rzut pionowy zewnętrznych krawędzi wszystkich ścian budynków zlokalizowanych w granicach działki budowlanej na powierzchnię tej działki;
- 8) **usługach nieuciążliwych** – należy przez to rozumieć rodzaje usług niekonfliktowych w stosunku do funkcji mieszkaniowej. Do usług nieuciążliwych nie zalicza się przedsięwzięć mogących potencjalnie i zawsze znacząco oddziaływać na środowisko, zgodnie z przepisami z zakresu ochrony środowiska, oraz takich, które mogą powodować negatywne oddziaływanie na otoczenie wynikające z przekroczenia standardów środowiskowych określonych przepisami prawa, powodowane między innymi emisją pyłów i gazów, odorów, hałasu, promieniowania;
- 9) **zapleczu działki** – należy przez to rozumieć część działki znajdującą się za budynkiem mieszkalnym lub mieszkalno-usługowym, patrząc od strony frontu tej działki, tj. części działki budowlanej, która przylega do drogi, z której odbywa się główny wjazd lub wejście na działkę.

§ 6. Następujące oznaczenia graficzne na rysunku planu, stanowią obowiązujące ustalenia planu:

- 1) granica obszaru objętego planem;
- 2) linie rozgraniczające tereny o różnym przeznaczeniu lub różnych zasadach zagospodarowania;
- 3) symbol cyfrowy oznaczający numer terenu;
- 4) symbol literowy oznaczający przeznaczenie terenu;
- 5) nieprzekraczalne linie zabudowy;
- 6) strefa biologicznie czynna.

Rozdział 2. **Ustalenia ogólne**

§ 7. Obszar planu obejmuje łącznie 3 tereny wyznaczone na rysunku planu liniami rozgraniczającymi tereny o różnym przeznaczeniu lub różnych zasadach zagospodarowania i oznaczonych następującymi symbolami literowymi i cyfrowymi:

- 1) teren zabudowy usługowej i zabudowy mieszkaniowej jednorodzinnej, oznaczony symbolem cyfrowym 1 oraz symbolem literowym U,MN;
- 2) tereny dróg publicznych klasy dojazdowej, oznaczone symbolami cyfrowymi 01 i 02 oraz symbolem literowym KDD.

§ 8. W granicach obszaru objętego planem obowiązują następujące zasady ochrony i kształtowania ładu przestrzennego:

- 1) w nowych budynkach zlokalizowanych w granicach jednej działki budowlanej ustala się nakaz zachowania jednakowego rodzaju materiału i kolorystyki pokrycia dachów oraz wykończenia elewacji. Nakaz nie dotyczy budynków gospodarczych o powierzchni zabudowy nieprzekraczającej 35m². W przypadku przebudowy, rozbudowy lub nadbudowy budynków istniejących, dopuszcza się stosowanie dotychczasowych materiałów i kolorystyki dachu i elewacji;
- 2) w granicach jednej działki budowlanej obowiązuje zakaz lokalizacji więcej niż jednego budynku mieszkalnego albo mieszkalno-usługowego;
- 3) w granicach obszaru objętego planem ustala się zakaz lokalizacji blaszanych budynków gospodarczo-garażowych.

§ 9. W granicach obszaru objętego planem obowiązują następujące zasady ochrony środowiska i przyrody oraz ochrony i kształtowania krajobrazu:

- 1) teren oznaczony symbolem literowym U,MN pod względem dopuszczalnych poziomów hałasu zalicza się do terenów zabudowy mieszkaniowo-usługowej, zgodnie z przepisami wykonawczymi regulującymi dopuszczalne poziomy hałasu w środowisku;
- 2) w granicach obszaru objętego planem ustala się nakaz:
 - a) stosowania przy zagospodarowywaniu terenów gatunków drzew i krzewów, zgodnych z lokalnymi warunkami siedliskowymi,
 - b) zachowania istniejącego oczka wodnego w granicach strefy biologicznie czynnej, oznaczonej na rysunku planu;
- 3) w granicach obszaru objętego planem ustala się zakaz lokalizacji przedsięwzięć mogących zawsze znacząco oddziaływać na środowisko określonych w przepisach wykonawczych wskazujących rodzaje przedsięwzięć znacząco oddziałujących na środowisko oraz przedsięwzięć, dla których przeprowadzona ocena oddziaływania na środowisko wykazała negatywny wpływ na ochronę przyrody obszaru chronionego krajobrazu. Zakaz nie dotyczy inwestycji celu publicznego.

§ 10. 1. Zasady kształtowania zabudowy i zagospodarowania terenu, z zastrzeżeniem ust. 2, określone w ustaleniach szczegółowych obowiązują dla:

- a) budowy nowych budynków i innych obiektów budowlanych,
- b) przebudowy, rozbudowy, nadbudowy i zmiany sposobu użytkowania istniejących budynków i innych obiektów budowlanych.

2. Dla działek budowlanych wydzielanych wyłącznie dla obiektów i urządzeń infrastruktury, dojść i dojazdów do działek budowlanych, ścieżek pieszych i rowerowych, nie obowiązują ustalenia dotyczące minimalnej powierzchni działki budowlanej i powierzchni biologicznie czynnej, określone w ustaleniach szczegółowych.

3. Parametr dotyczący minimalnej powierzchni nowo wydzielonej działki budowlanej określony w ustaleniach szczegółowych obowiązuje wyłącznie przy podziale nieruchomości na działki budowlane.

4. Dla budynków z dachem stromym maksymalna wysokość zabudowy określona w ustaleniach szczegółowych niniejszej uchwały dotyczy wysokości mierzonej od naturalnej rzędnej terenu przed najniższym położonym wejściem do budynku do najwyższej położonej kalenicy budynku, a dla budynków z dachem płaskim do górnej krawędzi elewacji budynku.

5. Dla budynków istniejących, zlokalizowanych niezgodnie z ustalonymi zasadami lokalizacji budynków na działce, dopuszcza się ich przebudowę, rozbudowę i nadbudowę, zgodnie z ustaleniami planu, z możliwością zachowania dotychczasowej lokalizacji budynku na działce.

6. Dla budynków istniejących, zlokalizowanych niezgodnie z wyznaczoną na rysunku planu linią zabudowy, dopuszcza się przebudowę w granicach wyznaczonych przez obrys ich ścian zewnętrznych, z możliwością zachowania dotychczasowych wskaźników zabudowy i zagospodarowania terenu.

7. Dla budynków istniejących, posiadających inną niż ustalona w planie wysokość lub liczbę kondygnacji, dopuszcza się ich przebudowę, rozbudowę i nadbudowę, zgodnie z ustaleniami planu, z możliwością zachowania dotychczasowej wysokości lub liczby kondygnacji.

§ 11. Obszar objęty planem, zgodnie z rysunkiem planu, zlokalizowany jest w całości w granicach pasa ochronnego brzegu morskiego, dla którego obowiązują przepisy odrębne z zakresu obszarów morskich RP i administracji morskiej.

§ 12. Obszar objęty planem, zgodnie z rysunkiem planu, zlokalizowany jest w całości w granicach Obszaru Chronionego Krajobrazu „Koszaliński Pas Nadmorski”, dla którego obowiązują zakazy i nakazy, wprowadzone przepisami odrębnymi, dotyczącymi granic i zasad ochrony przyrody na ww. obszarze.

§ 13. 1. Nie wyznacza się obszarów wymagających przeprowadzenia scaleń i podziałów nieruchomości.

2. W zakresie warunków scalania i podziału działek ustala się:

1) minimalną powierzchnię dla nowo wydzielonej działki:

- a) przeznaczonej wyłącznie pod zabudowę mieszkaniową: 800m²,
- b) przeznaczonej wyłącznie pod zabudowę mieszkaniowo-usługową: 1500m²,
- c) przeznaczonej wyłącznie pod zabudowę usługową: 2500m²;

2) minimalną szerokość frontu dla nowo wydzielanych działek: 20m. Dopuszcza się mniejszą szerokość frontu pod warunkiem, że przeciwległa granica do frontu działki będzie miała długość nie mniejszą niż 20m;

3) kąt położenia granic działek, w stosunku do pasa drogowego: przynajmniej jedna z bocznych granic działki musi być zlokalizowana pod kątem 90 stopni w stosunku do pasa drogowego, z dopuszczalną tolerancją do 10 stopni.

3. Ustalenia ust. 2 nie dotyczą działek wydzielanych dla obiektów i urządzeń infrastruktury technicznej oraz dojazdów.

§ 14. 1. Obsługę komunikacyjną ustala się z dróg publicznych przebiegających w granicach planu oraz w jego bezpośrednim sąsiedztwie, zgodnie z rysunkiem planu.

2. Powiązanie komunikacyjne obszaru objętego planem z istniejącym, zewnętrznym układem komunikacyjnym (drogą krajową nr 11) zapewnia istniejąca w granicach planu droga publiczna klasy dojazdowej, oznaczona symbolem **01-KDD**.

3. Ustala się zakaz lokalizacji nowych zjazdów z drogi krajowej nr 11.

4. W przypadku obniżenia kategorii drogi krajowej nr 11, zakaz o którym mowa w ust. 3 traci moc.

5. Dopuszcza się wydzielenie działek pełniących funkcję dojazdów do nowo wydzielonych działek budowlanych, o minimalnej szerokości 8m, zakończonych, w przypadku dojazdu nieprzelotowego, placem do zawracania o wymiarach co najmniej 12,5m x 12,5m.

6. W przypadku, gdy długość dojazdu, o którym mowa w ust. 5 nie przekracza 50 metrów, a służy on do obsługi komunikacyjnej nie więcej niż 4 działek budowlanych, dopuszcza się zmniejszenie szerokości dojazdu do 6m i odstąpienie od wykonania placu do zawracania.

7. Dopuszcza się lokalizację ścieżek rowerowych oraz ciągów pieszo-rowerowych na każdym terenie, w sposób niekolidujący z ich podstawowym przeznaczeniem.

8. W zakresie zapewnienia miejsc do parkowania ustala się:

- 1) minimalną liczbę miejsc do parkowania w liczbie:
 - a) dla budynków mieszkalnych jednorodzinnych: 2 miejsca/1 mieszkanie,
 - b) dla lokali usługowych: 1 miejsce na każde rozpoczęte 50m² powierzchni użytkowej lokalu usługowego,
 - c) dla budynków o funkcji turystycznej: 1 miejsce/1 pokój gościnny;
- 2) dla każdego obiektu wymagana jest sumaryczna liczba miejsc wynikająca z pkt 1;
- 3) zapewnienie minimalnej liczby miejsc do parkowania dla pojazdów zaopatrzonych w kartę parkingową w odniesieniu do ogólnej liczby miejsc ustalonych zgodnie z pkt 1:
 - a) 1 miejsce jeżeli ogólna liczba miejsc wynosi 6 – 15,
 - b) 2 miejsca jeżeli ogólna liczba miejsc wynosi 16 – 40,
 - c) 3 miejsca jeżeli ogólna liczba miejsc wynosi 41 – 100,
 - d) 4% ogólnej liczby miejsc jeśli ogólna liczba miejsc wynosi więcej niż 100;
- 4) miejsca do parkowania należy przewidzieć w obrębie budynku lub na zewnątrz, w granicach działki budowlanej;
- 5) wymagany wskaźnik miejsc do parkowania obowiązuje także dla przebudowy, rozbudowy, nadbudowy, a także zmiany sposobu użytkowania istniejących obiektów w granicach obszaru objętego planem.

§ 15. 1. W zakresie zaopatrzenia w wodę ustala się nakaz:

- 1) zaopatrzenia w wodę z sieci wodociągowej;
- 2) zapewnienia wody dla celów p.poż. w ilości zgodnej z obowiązującymi przepisami prawa z sieci wodociągowej, uzbrojonej w hydranty lub z innych źródeł zgodnie z przepisami odrębnymi dotyczącymi przeciwpożarowego zaopatrzenia w wodę oraz dróg pożarowych.

2. W zakresie zaopatrzenia w energię elektryczną ustala się nakaz:

- 1) zasilania energetycznego terenów objętych planem z sieci elektroenergetycznych. Dopuszcza się zaopatrzenie w energię ze źródeł odnawialnych z uwzględnieniem ustaleń planu;
- 2) stosowania wyłącznie sieci kablowych przy budowie nowych oraz przebudowie i rozbudowie istniejących sieci elektroenergetycznych.

3. W zakresie zaopatrzenia w energię cieplną ustala się nakaz zasilania w ciepło z systemów grzewczych na paliwa charakteryzujące się zerowymi lub niskimi wskaźnikami emisji. Dopuszcza się zaopatrzenie w ciepło ze źródeł odnawialnych, z uwzględnieniem ustaleń planu.

4. W zakresie zaopatrzenia w gaz dopuszcza się zaopatrzenie w gaz z sieci gazowej lub ze źródeł indywidualnych.

5. W zakresie odprowadzenia ścieków sanitarnych ustala się nakaz odprowadzenia ścieków sanitarnych do sieci kanalizacji sanitarnej.

6. W zakresie odprowadzenia wód opadowych i roztopowych ustala się nakaz:

- 1) odprowadzenia wód opadowych i roztopowych zgodnie z przepisami odrębnymi z zakresu prawa wodnego;
- 2) zagospodarowania wód opadowych i roztopowych z dachów obiektów budowlanych w granicach działki. Dopuszcza się gromadzenie wód opadowych w celu późniejszego wykorzystania do nawodnienia trawników, zieleńców, do prac porządkowych lub celów ppoż.;
- 3) stosowania rozwiązań technicznych, technologicznych i organizacyjnych gwarantujących zabezpieczenie przed zanieczyszczeniem warstwy wodonośnej;
- 4) zabezpieczenia odpływu wód opadowych w sposób chroniący teren przed erozją wodną oraz zaleganiem wód opadowych.

7. W zakresie infrastruktury telekomunikacyjnej ustala się nakaz uzbrojenia obszaru w oparciu o sieć telekomunikacyjną.

8. W zakresie gospodarowania odpadami stałymi: zgodnie z przepisami odrębnymi z zakresu prawa o odpadach.

§ 16. 1. Dopuszcza się budowę, przebudowę, rozbudowę i modernizację sieci i urządzeń infrastruktury technicznej, z zastrzeżeniem ust. 2.

2. Lokalizację urządzeń wytwarzających energię z odnawialnych źródeł energii dopuszcza się wyłącznie w formie mikroinstalacji, o których mowa w przepisach odrębnych dotyczących odnawialnych źródeł energii. Dopuszczenie nie dotyczy elektrowni wiatrowych i biogazowni.

3. Nowe sieci infrastruktury technicznej należy realizować w liniach rozgraniczających dróg, zgodnie z przepisami odrębnymi, dotyczącymi dróg publicznych.

4. W przypadku braku możliwości realizacji sieci infrastruktury technicznej w liniach rozgraniczających dróg, dopuszcza się realizację tych sieci na pozostałych terenach wydzielonych liniami rozgraniczającymi z uwzględnieniem istniejącej i projektowanej zabudowy oraz w sposób nieograniczający podstawowego przeznaczenia tych terenów.

Rozdział 3. Ustalenia szczegółowe

§ 17. Dla terenu 1-U,MN (o powierzchni ok. 3,48 ha), oznaczonego na rysunku planu, obowiązują następujące ustalenia:

1. Przeznaczenie terenu: teren zabudowy usługowej i zabudowy mieszkaniowej jednorodzinnej. Dopuszcza się usługi wyłącznie nieuciążliwe, w tym usługi turystyczne. Nie ustala się proporcji pomiędzy ww. funkcjami. Dopuszcza się samodzielnie wystąpienie jednej z ww. funkcji.

2. Zasady kształtowania nowej zabudowy oraz wskaźniki zagospodarowania terenu:

- 1) forma zabudowy: wolnostojąca;
- 2) linie zabudowy: zgodnie z rysunkiem planu;
- 3) maksymalna powierzchnia zabudowy (dla działki budowlanej): 40%;
- 4) maksymalny wskaźnik intensywności zabudowy (dla działki budowlanej): 1,2, w tym dla kondygnacji nadziemnych 0,8;
- 5) minimalny wskaźnik intensywności zabudowy (dla działki budowlanej): 0;
- 6) minimalna powierzchnia nowo wydzielonej działki budowlanej:
 - a) przeznaczonej wyłącznie pod zabudowę mieszkaniową: 800m²,
 - b) przeznaczonej wyłącznie pod zabudowę mieszkaniowo-usługową: 1500m²,
 - c) przeznaczonej wyłącznie pod zabudowę usługową: 2500m²;
- 7) minimalny udział procentowy powierzchni biologicznie czynnej (dla działki budowlanej): 30%;
- 8) maksymalna liczba kondygnacji nadziemnych:
 - a) dla budynków mieszkalnych, mieszkalno-usługowych i usługowych: 2,
 - b) dla budynków gospodarczo-garażowych: 1;
- 9) dopuszcza się 1 kondygnację podziemną;
- 10) maksymalna wysokość zabudowy:
 - a) dla budynków mieszkalnych, mieszkalno-usługowych i usługowych: 10m,
 - b) dla budynków gospodarczo-garażowych i wiat: 6m,
 - c) dla pozostałych obiektów budowlanych: 10m;
- 11) geometria połaci, pokrycie i kolorystyka dachu:
 - a) dach symetryczny dwuspadowy lub dach wielospadowy, o kącie nachylenia 30-45 stopni,
 - b) dopuszcza się lukarny,

- c) w wolnostojących budynkach gospodarczych dopuszcza się dachy o kącie nachylenia poniżej 30 stopni,
 - d) w wolnostojących budynkach gospodarczych o powierzchni zabudowy nieprzekraczającej 35m² dopuszcza się dachy płaskie,
 - e) pokrycie i kolorystyka dachów, z wyjątkiem dachów płaskich: dachówka ceramiczna, cementowa lub materiał dachówko podobny, w odcieniach: grafitu, brązu, naturalnej dachówki ceramicznej. Dopuszcza się blachę płaską w odcieniach grafitu;
- 12) materiał i kolorystyka elewacji: tynk w kolorze białym, beżowym, écru, szarym. Dopuszcza się cegłę, płytkę elewacyjną, drewno lub materiał drewnopodobny, kamień, szkło.
3. Zasady lokalizacji budynków na działce:
- a) budynki należy lokalizować kalenicą lub ścianą frontową równolegle lub prostopadłe do linii zabudowy, wyznaczonej od strony głównego wjazdu na działkę, lub, w przypadku gdy przez daną działkę nie przebiega linia zabudowy, równolegle lub prostopadłe do jednej z granic danej działki,
 - b) budynki gospodarcze należy lokalizować na zapleczu działki;
 - c) w przypadku wydzielenia dodatkowych dojazdów do działek budowlanych zabudowę należy lokalizować w minimalnej odległości 6m od granic ewidencyjnych terenu wydzielonego pod dojazd.

4. W granicach terenu, zgodnie z rysunkiem planu, ustala się strefę biologicznie czynną, dla której obowiązują ustalenia § 9 pkt 2 lit. b.

5. Teren, zgodnie z rysunkiem planu, zlokalizowany jest w całości w granicach pasa ochronnego brzegu morskiego, dla którego obowiązują ustalenia zawarte w § 11.

6. Teren, zgodnie z rysunkiem planu, zlokalizowany jest w całości w granicach Obszaru Chronionego Krajobrazu „Koszaliński Pas Nadmorski”, dla którego obowiązują ustalenia zawarte w § 12.

7. Zasady obsługi komunikacyjnej: zgodnie z § 14.

8. Zasady modernizacji, rozbudowy i budowy systemów infrastruktury technicznej: zgodnie z § 15.

9. Ustala się stawkę procentową, na podstawie której ustala się opłatę, o której mowa w art. 36 ust. 4 ustawy, w wysokości 30%.

§ 18. Dla terenów **01-KDD, 02-KDD**, oznaczonych na rysunku planu, obowiązują następujące ustalenia:

1. Przeznaczenie terenów: tereny dróg publicznych klasy dojazdowej.

2. Szerokość w liniach rozgraniczających terenu: zgodnie z rysunkiem planu.

3. Miejsca parkingowe dla pojazdów zaopatrzonych w kartę parkingową, zgodnie z przepisami odrębnymi z zakresu dróg publicznych.

4. Tereny, zgodnie z rysunkiem planu, zlokalizowane są w całości w granicach pasa ochronnego brzegu morskiego, dla którego obowiązują ustalenia zawarte w § 11.

5. Tereny, zgodnie z rysunkiem planu, zlokalizowane są w granicach Obszaru Chronionego Krajobrazu „Koszaliński Pas Nadmorski”, dla którego obowiązują ustalenia zawarte w § 12.

6. Zasady obsługi komunikacyjnej: zgodnie z § 14.

7. Zasady modernizacji, rozbudowy i budowy systemów infrastruktury technicznej: zgodnie z § 15.

8. Ustala się stawkę procentową, na podstawie której ustala się opłatę, o której mowa w art. 36 ust. 4 ustawy, w wysokości 0%.

Rozdział 4. **Ustalenia końcowe**

§ 19. Wykonanie uchwały powierza się Wójtowi Gminy Ustronie Morskie.


§ 20. Niniejsza uchwała wchodzi w życie po upływie 14 dni od dnia ogłoszenia jej w Dzienniku Urzędowym Województwa Zachodniopomorskiego.

Przewodniczący Rady Gminy

Krzysztof Grzywnowicz


Zmiana miejscowego planu zagospodarowania przestrzennego obrębów ewidencyjnych Ustronie Morskie i części obrębów Wieniotowo i Gwizd - część A oraz miejscowego planu ogólnego zagospodarowania przestrzennego Gminy Ustronie Morskie

WYRYS ZE STUDIUM UWARUNKOWAŃ I KIERUNKÓW ZAGOSPODAROWANIA PRZESTRZENNEGO GMINY USTRONIE MORSKIE (uchwalonego Uchwałą nr XLV/370/2018 z dnia 6 września 2018 r.)

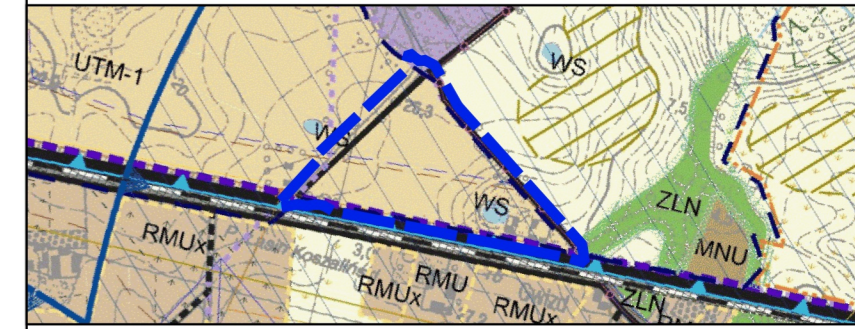

- WYRYS I OZNACZENIA ZE STUDIUM**
- granica obszaru objętego planem
 - OZNACZENIA STUDIUM:**
 - UTM-1 tereny zabudowy mieszkaniowej i usługowej, w tym usług turystycznych, sportu i rekreacji małej intensywności
 - R grunty ornie
 - P tereny obiektów produkcyjnych, składów i magazynów
 - ZLN lasy, tereny zadrzewione i zakrzewio
 - WS wody płynące i wody stojące
 - linia kolejowa Kołobrzeg - Koszalin tereny kolejowe (tereny zamknięte)
 - droga krajowa (do zmiany kategorii na drogę wojewódzką po oddaniu do użytkowania drogi ekspresowej S6)
 - drogi gminne
 - projektowana droga gminna
 - granice obowiązujących miejscowych planów zagospodarowania przestrzennego
 - obszary wyznaczone przez gminę do sporządzenia miejscowego planu zagospodarowania przestrzennego
 - granica Obszaru Chronionego Krajobrazu "Koszański Pas Nadmorski"
 - międzynarodowa trasa rowerowa R10 / pozostałe szlaki turystyczne, ścieżki rowerowe
 - granica pasa ochronnego
 - linia wodociągowa istniejąca / projektowana
 - linia kanalizacyjna istniejąca / projektowana
 - granice obrębów ewidencyjnych

- I. OZNACZENIA BĘDĄCE USTALENIAMI OBOWIĄZUJĄCYMI PLANU:**
1. Oznaczenia ogólne
- granica obszaru objętego planem
 - linie rozgraniczające tereny o różnym przeznaczeniu lub różnych zasadach zagospodarowania
 - 1-U,MN symbol cyfrowy - numer terenu
 - 1-U,MN symbol literowy - przeznaczenie terenu
2. Oznaczenia określające warunki, zasady i standardy kształtowania zabudowy i zagospodarowania terenu
- nieprzekraczalne linie zabudowy
 - strefa biologicznie czynna
3. Przeznaczenie terenu
- U,MN tereny zabudowy usługowej i zabudowy mieszkaniowej jednorodzinnej
 - KDD tereny dróg publicznych klasy dojazdowej
- II. OZNACZENIA INFORMACYJNE, NIEBĘDĄCE USTALENIAMI OBOWIĄZUJĄCYMI PLANU:**
- granica Koszańskiego Parku Nadmorskiego
 - granica pasa ochronnego brzegu morskiego
 - 8 wymiar w metrach

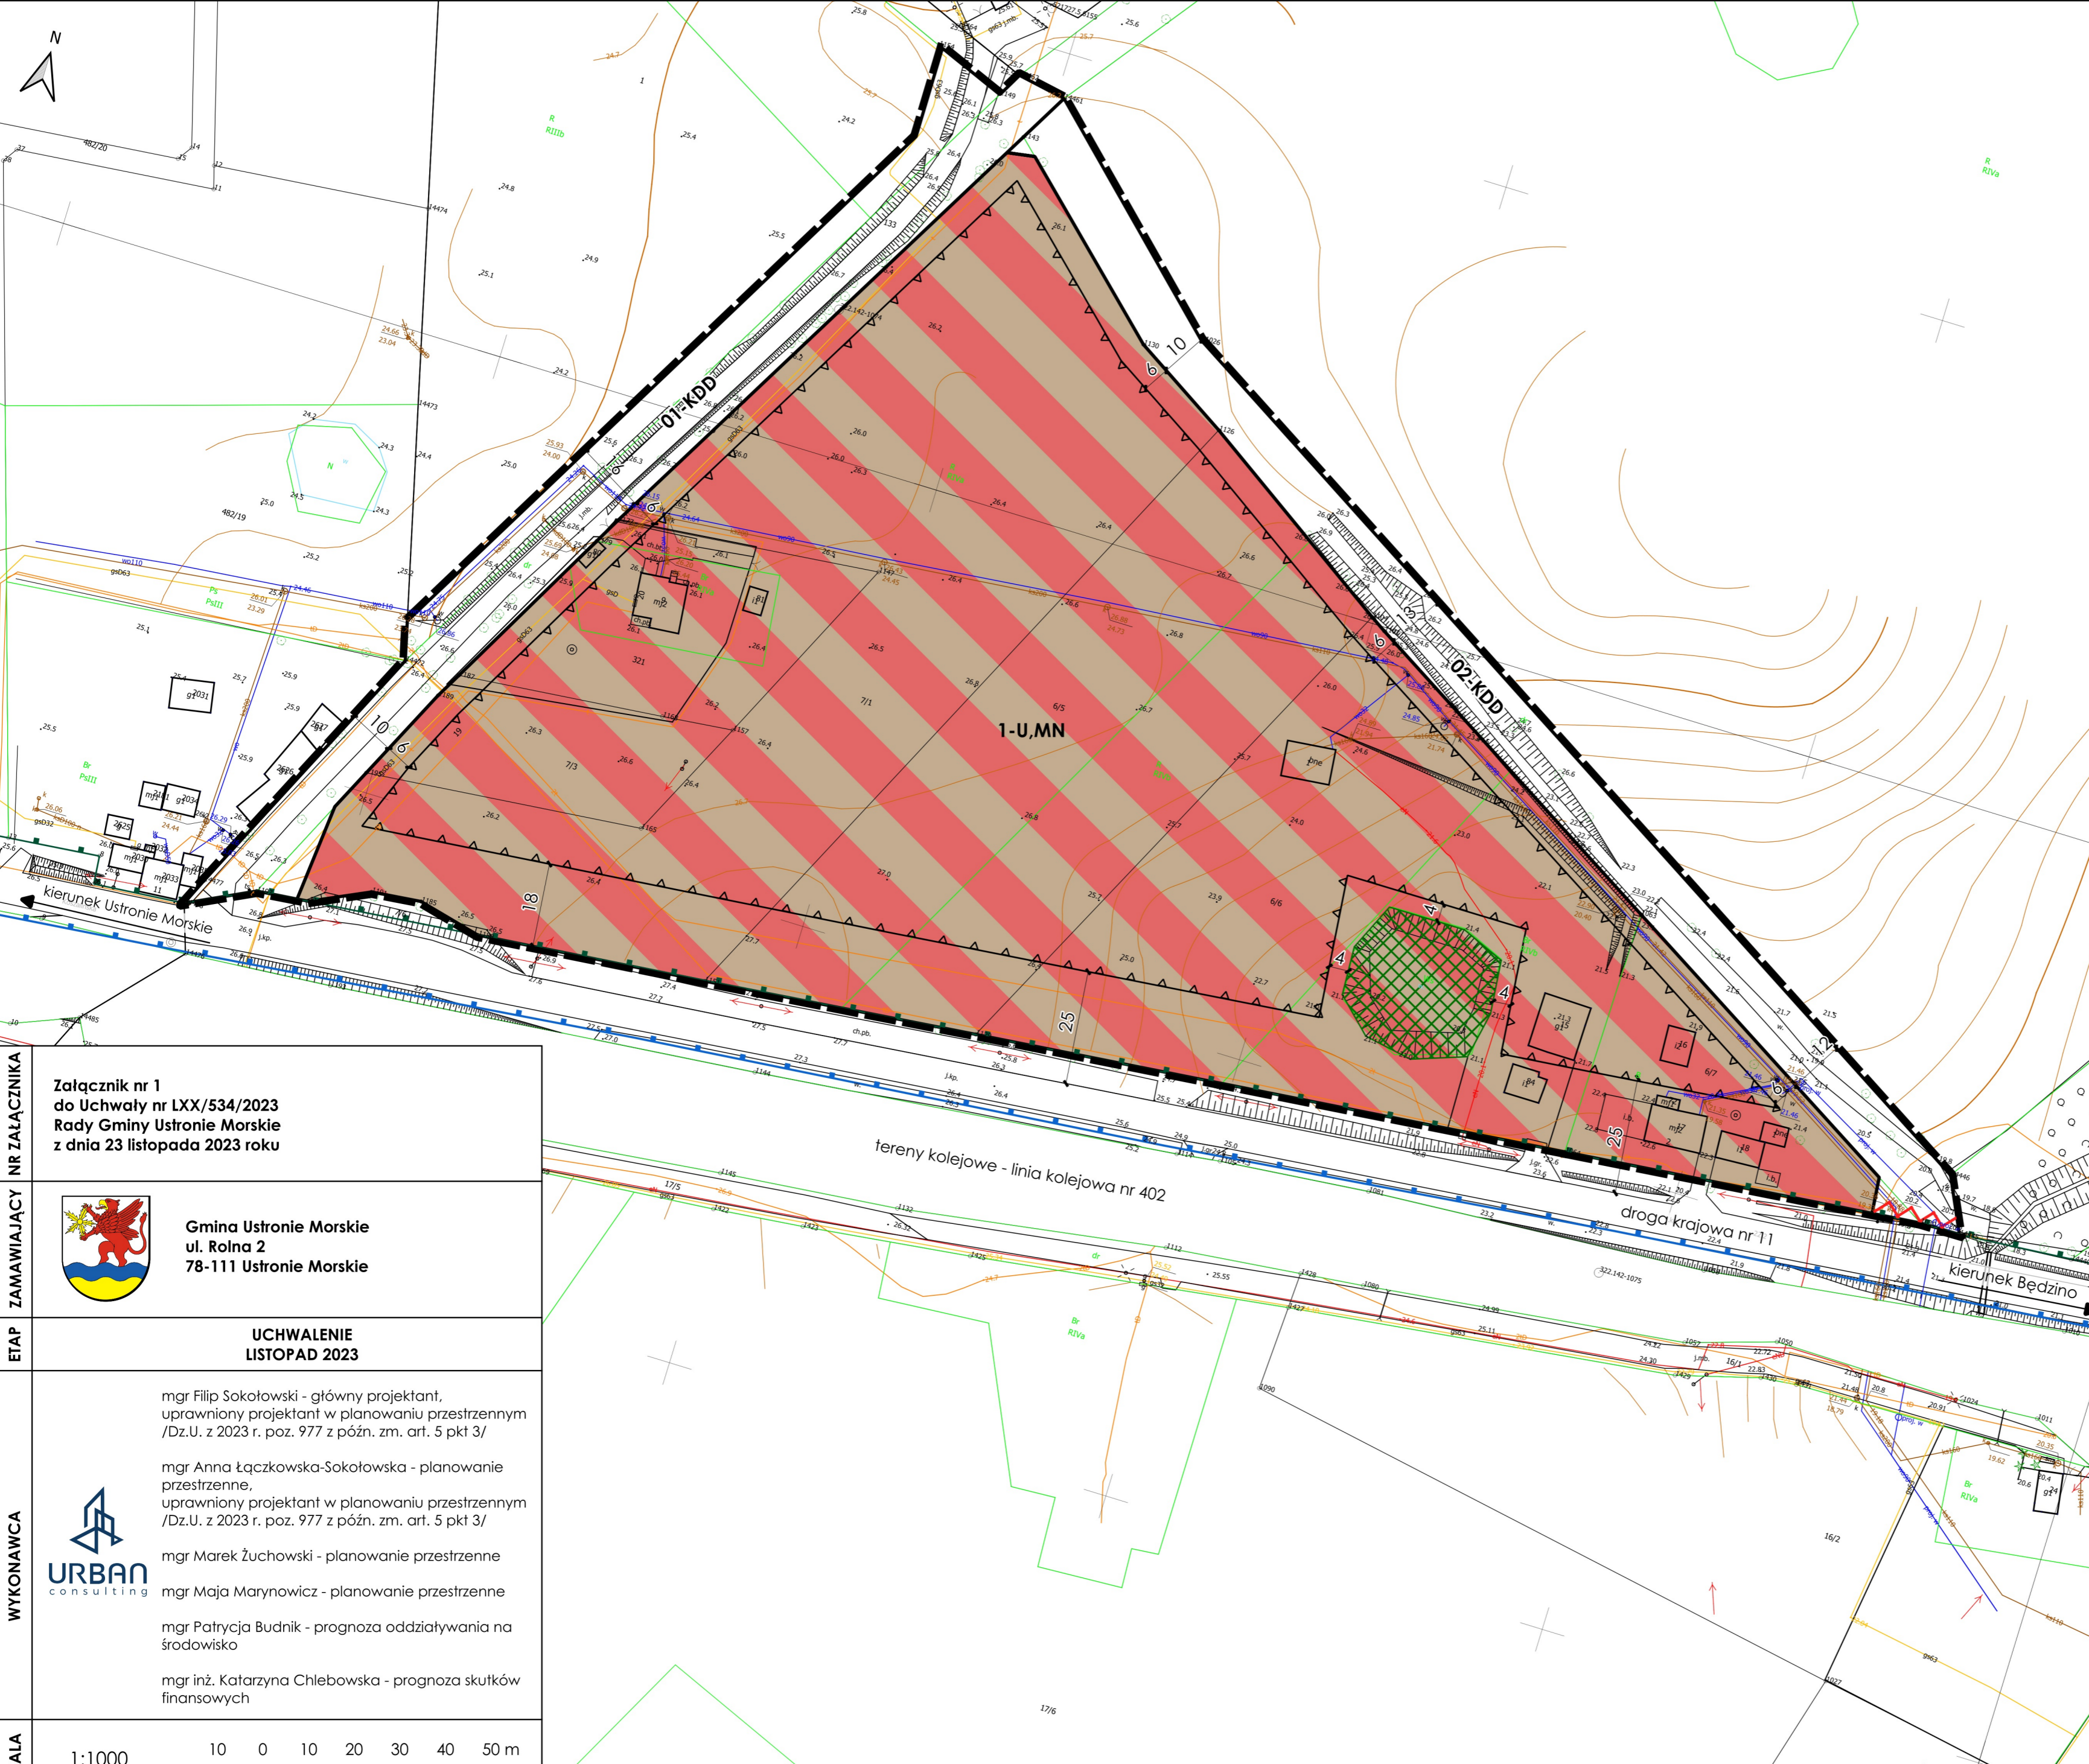

Załącznik nr 1 do Uchwały nr LXX/534/2023 Rady Gminy Ustronie Morskie z dnia 23 listopada 2023 roku

Gmina Ustronie Morskie
ul. Rolna 2
78-111 Ustronie Morskie

UCHWALENIE LISTOPAD 2023

WYKONAWCA

mgr Filip Sokotowski - główny projektant, uprawniony projektant w planowaniu przestrzennym /Dz.U. z 2023 r. poz. 977 z późn. zm. art. 5 pkt 3/
mgr Anna Łączkowska-Sokotowska - planowanie przestrzenne, uprawniony projektant w planowaniu przestrzennym /Dz.U. z 2023 r. poz. 977 z późn. zm. art. 5 pkt 3/
mgr Marek Żuchowski - planowanie przestrzenne
mgr Maja Marynowicz - planowanie przestrzenne
mgr Patrycja Budnik - prognoza oddziaływania na środowisko
mgr inż. Katarzyna Chlebowska - prognoza skutków finansowych

SKALA 1:1000 10 0 10 20 30 40 50 m

Załącznik nr 2
do Uchwały nr LXX/534/2023
Rady Gminy Ustronie Morskie
z dnia 23 listopada 2023 roku

**Rozstrzygnięcie o sposobie rozpatrzenia uwag wniesionych do wyłożonego do publicznego
wglądu projektu planu**

Do projektu planu nie wpłynęły uwagi w trybie art. 17 pkt 11 i art. 18 ustawy z dnia 27 marca 2003 r. o planowaniu i zagospodarowaniu przestrzennym (t.j. Dz. U. z 2023 r. poz. 977 z późn. zm.).

Załącznik nr 3
do Uchwały nr LXX/534/2023
Rady Gminy Ustronie Morskie
z dnia 23 listopada 2023 roku

Rozstrzygnięcie o sposobie realizacji zapisanych w planie inwestycji z zakresu infrastruktury technicznej oraz zasad ich finansowania

SPOSOBY REALIZACJI INWESTYCJI Z ZAKRESU INFRASTRUKTURY TECHNICZNEJ DLA TERENU OBJĘTEGO PLANEM

1. Na obszarze objętym planem obowiązuje obecnie miejscowy plan zagospodarowania przestrzennego, uchwalony *Uchwałą Nr XLIV/306/2010 Rady Gminy Ustronie Morskie z dnia 5 listopada 2010 roku w sprawie uchwalenia miejscowego planu zagospodarowania przestrzennego obrębu ewidencyjnego Ustronie Morskie i części obrębów Wieniotowo i Gwizd – część A*. Obowiązujący akt prawa miejscowego dopuszcza na obszarze planu m.in. realizację zabudowy usług turystycznych z możliwością lokalizacji zabudowy mieszkaniowej i usługowej oraz realizację dróg publicznych klasy dojazdowej i lokalnej. W granicach objętych planem oraz w jego sąsiedztwie występuje sieć elektroenergetyczna, wodociągowa, kanalizacji sanitarnej oraz telekomunikacyjna. Jednakże, w związku z uchwaleniem planu może wystąpić konieczność rozbudowy sieci infrastruktury technicznej. Na terenie objętym planem nie przewiduje się wydzielenia nowych dróg publicznych.
2. Zagospodarowanie obszaru objętego planem powinno być realizowane w sposób umożliwiający spójne przygotowanie poszczególnych terenów w zakresie obsługi komunikacyjnej i infrastrukturalnej. Oznacza to:
 - dzielenie obszarów rozwojowych na fragmenty pozwalające na skoordynowany rozwój zabudowy i wykonanie infrastruktury technicznej i komunikacyjnej,
 - wyznaczanie terenów do zainwestowania winno być oparte o ocenę dostępności do infrastruktury i obsługi komunikacyjnej, zaczynając od terenów już uzbrojonych, następnie przeznaczając do zainwestowania tereny w bezpośrednim sąsiedztwie uzbrojonych obszarów istniejącej zabudowy, w dalszej kolejności tereny w sąsiedztwie dróg i terenów już zabudowanych, do których doprowadzenie infrastruktury jest możliwe w przewidywanej perspektywie zagospodarowania przedmiotowego terenu,
 - terminy dopuszczania terenów do zainwestowania powinny być zgodne z etapowaniem rozwoju infrastruktury technicznej i możliwościami budżetowymi właściwych organów administracji publicznej, zgodnie z przepisami o finansach publicznych.
3. Zaleca się bieżące koordynowanie realizacji programów budowy i modernizacji infrastruktury technicznej.
4. Zaleca się stosowanie zasady realizacji przedsięwzięć kompleksowych, łączących wykonawstwo robót drogowych oraz urządzeń technicznych związanych z drogą z innymi branżami infrastruktury technicznej, co pozwala uzyskać oszczędności na części wspólnej robót oraz rozwiązać problem kolizji technicznych. Podejmując decyzje o budowie infrastruktury, trzeba się jednak kierować rachunkiem ekonomicznym i uruchamiać takie programy, które zapewniają uzyskiwanie określonego potencjału infrastruktury przy możliwie najniższych nakładach jednostkowych. W związku z tym zaleca się wybór takich rozwiązań i programów budowy, udoskonalień lub rozbudowy infrastruktury, które dają gwarancję możliwie szybkiej realizacji

całego zamierzenia i stworzenie korzystnej sytuacji lokalizacyjnej.

ZASADY FINANSOWANIA INWESTYCJI Z ZAKRESU INFRASTRUKTURY TECHNICZNEJ

Źródła finansowania inwestycji z zakresu infrastruktury mogą stanowić: środki pochodzące z budżetu Gminy (środki własne), środki pomocowe, partycypacja inwestorów w kosztach budowy. Będzie to realizowane za pomocą montażu finansowych, ogólnie przyjętej metody konstruowania budżetu projektów.

Programy realizujące poszczególne cele powinny zostać podzielone na projekty realizujące zamknięte zadania, w ramach których jednoznacznie można skalkulować koszty oraz ściśle zdefiniować efekty na poszczególnych etapach realizacji. Dla tak skonstruowanych projektów można ubiegać się o dofinansowanie ze środków pomocowych (UE, Narodowego Funduszu Ochrony Środowiska, Ekofunduszu).

Finansowanie inwestycji z zakresu infrastruktury technicznej (rozbudowa/modernizacja):

- I. Opracowanie wieloletniego planu finansowego zapewniającego realizację inwestycji z zakresu infrastruktury technicznej, stanowiącego podstawę konstruowania budżetów rocznych.
- II. Wynegocjowanie i zawarcie z partnerami publicznymi i prywatnymi umów na współfinansowanie zapisanych w wieloletnim planie finansowym przedsięwzięć będących podstawą budowy montażu finansowych niezbędnych do realizacji inwestycji.
- III. Zapewnienie finansowania programów lokalnych, w takim stopniu, aby gmina posiadała udział własny niezbędny do ubiegania się ośrodki pomocowe.
- IV. Wsparcie finansów gminy środkami zewnętrznymi (kredytami, pożyczkami, dotacjami, emisją obligacji), w celu zapewnienia środków na szczególnie kosztowne w realizacji projekty, np. w zakresie infrastruktury technicznej i drogownictwa.

Zasady prowadzenia polityki finansowej:

- I. Konstruowanie rocznych budżetów powinno odbywać się w kontekście wieloletniej polityki finansowej gminy, nastawionej na realizację inwestycji z zakresu infrastruktury technicznej.
- II. Źródła finansowe związane z korzyściami opracowanego miejscowego planu zagospodarowania przestrzennego powinny być przeznaczone na rozwój przestrzenny i infrastrukturalny.

Załącznik nr 4
do Uchwały nr LXX/534/2023
Rady Gminy Ustronie Morskie
z dnia 23 listopada 2023 roku

Rada Gminy Ustronie Morskie na podstawie art. 67a ust. 3 i 5, ustawy z dnia 27 marca 2003r. o planowaniu i zagospodarowaniu przestrzennym (t.j. Dz. U. z 2023 r. poz. 977 z późn. zm.) przygotowała dane przestrzenne dla planu, które stanowią załącznik w postaci cyfrowej do uchwały.

Dane przestrzenne zostały udostępnione pod poniższym adresem www:

<http://bip.ustronie-morskie.pl/bip/prawo-lokalne/studium-i-plan-zagospodarowania/plany-zagospodarowania-przestrzennego/dane-przestrzenne-dla-planow/gwizd/mpzp-gwizd-polnoc-od-drogi-nr-11>

Uzasadnienie

do Uchwały Nr LXX/534/2023 Rady Gminy Ustronie Morskie, z dnia 23/11/2023

w sprawie uchwalenia zmiany miejscowego planu zagospodarowania przestrzennego obrębu ewidencyjnego Ustronie Morskie i części obrębów Wieniotowo i Gwizd – część A oraz miejscowego planu ogólnego zagospodarowania przestrzennego

Gminy Ustronie Morskie

Podstawą prawną do sporządzenia niniejszego uzasadnienia jest art. 15 ust. 1 ustawy o planowaniu i zagospodarowaniu przestrzennym (t.j. Dz. U. z 2023 r. poz. 977 z późn. zm.), zwanej dalej „*upizp*”.

Na obszarze objętym planem obowiązuje obecnie miejscowy plan zagospodarowania przestrzennego, uchwalony *Uchwałą Nr XLIV/306/2010 Rady Gminy Ustronie Morskie z dnia 5 listopada 2010 roku w sprawie uchwalenia miejscowego planu zagospodarowania przestrzennego obrębu ewidencyjnego Ustronie Morskie i części obrębów Wieniotowo i Gwizd – część A*. Obowiązujący akt prawa miejscowego dopuszcza na obszarze planu m.in. realizację zabudowy usług turystycznych z możliwością lokalizacji zabudowy mieszkaniowej i usługowej oraz realizację dróg publicznych klasy dojazdowej i lokalnej.

Zgodnie z rysunkiem Studium uwarunkowań i kierunków zagospodarowania przestrzennego gminy Ustronie Morskie, dla przedmiotowego obszaru objętego planem przewiduje się realizację m.in. funkcji terenów zabudowy mieszkaniowej i usługowej, w tym usług turystycznych, sportu i rekreacji małej intensywności, oraz towarzyszącej jej funkcji usługowej, w tym usług rzemieślniczych oraz gruntów ornich. Ustalenia planu nie są zatem sprzeczne z ustaleniami obowiązującego Studium.

Głównym celem sporządzenia przedmiotowego miejscowego planu zagospodarowania przestrzennego jest aktualizacja ustaleń zawartych w obowiązującym planie miejscowym oraz uporządkowanie struktur przestrzennych w tej części Gminy. Biorąc pod uwagę występujące uwarunkowania oraz wymogi zachowania ładu przestrzennego, plan – za pomocą odpowiednich wskaźników - kształtuje wytyczne dla nowej zabudowy.

Procedura sporządzenia *zmiany miejscowego planu zagospodarowania przestrzennego obrębu ewidencyjnego Ustronie Morskie i części obrębów Wieniotowo i Gwizd – część A oraz miejscowego planu ogólnego zagospodarowania przestrzennego Gminy Ustronie Morskie*, prowadzona jest na podstawie art. 18 ust. 2 pkt 5 i art. 40 ust. 1 ustawy z dnia 8 marca 1990 r. o samorządzie gminnym (t.j. Dz. U. z 2023 r. poz. 40 z późn. zm.), art. 20 *upizp* oraz w związku z *Uchwałą nr XLV/370/2018 z dnia 6 września 2018 r., uchwała się zmianę miejscowego planu zagospodarowania przestrzennego obrębu ewidencyjnego Ustronie Morskie i części obrębów Wieniotowo i Gwizd – część A oraz miejscowego planu ogólnego zagospodarowania przestrzennego Gminy Ustronie Morskie*.

Projekt planu został przekazany do opiniowania i uzgadniania, zgodnie z art. 17 pkt 6 *upizp*. Projekt nie uzyskał uzgodnienia od Generalnej Dyrekcji Dróg Krajowych i Autostrad z powodu dopuszczenia w jego granicach lokalizacji nowych zjazdów z drogi krajowej. Należy zauważyć, że dopuszczenie lokalizacji nowych zjazdów wynikało z obowiązującego planu miejscowego. W związku z tym, po udzieleniu wyjaśnień w tym zakresie, projekt planu został ponownie wysłany do uzgodnienia do Generalnej Dyrekcji Dróg Krajowych i Autostrad, jednakże instytucja podtrzymała swoje stanowisko i ponownie nie uzgodniła projektu. W związku z powyższym, zdecydowano o pomniejszeniu granic obszaru objętego planem i w konsekwencji wyłączono z opracowania dz. nr 53 i 54, obręb Wieniotowo. Projekt planu w wersji z pomniejszonymi granicami przedstawiono ponownie do uzgodnienia Generalnej Dyrekcji Dróg Krajowych i Autostrad, która postanowiła ostatecznie uzgodnić projekt.

Plan był wyłożony do publicznego wglądu w dniach od 30 sierpnia 2023r. do 20 września 2023r., w trakcie którego została przeprowadzona dyskusja publiczna w dniu 19 września 2023r. Uwagi do planu można było składać do dnia 04 października 2023r. Do przedmiotowego planu nie wpłynęła żadna uwaga.

Zakres sporządzanego miejscowego planu odpowiada problematyce wyszczególnionej w art. 15 ust. 2 i 3 *upizp*. Treść merytoryczna uwzględnia wymogi obowiązujących przepisów, zamierzenia inwestycyjne względem terenu objętego planem, ale również wnioski składane w toku prowadzonej procedury planistycznej.

Ustalenia miejscowego planu uwzględniają wymogi wynikające z art. 1 ust. 2 pkt. 1-5 *upizp* poprzez ustalenie zasad ochrony i kształtowania ładu przestrzennego, zasad ochrony środowiska, przyrody i krajobrazu oraz zasad kształtowania krajobrazu (§ 8-9 planu). Wpływ ustaleń planu na poszczególne komponenty

środowiska został poddany ocenie w prognozie oddziaływania na środowisko sporządzonej w toku trwania procedury planistycznej. Zapisy planu zostały także poddane ocenie m.in. pod względem wpływu na zdrowie i bezpieczeństwo ludzi. Poszczególne ustalenia planu, jak i prognoza oddziaływania na środowisko zostały zaopiniowane przez Regionalną Dyрекcję Ochrony Środowiska w Szczecinie oraz Państwowy Powiatowy Inspektorat Sanitarny w Kołobrzegu.

Zgodnie z art. 1 ust. 2 pkt 6 upizp plan uwzględnia walory ekonomiczne przestrzeni i zróżnicowanie wartości nieruchomości, czego odzwierciedleniem jest ustalenie w planie stawki procentowej od wzrostu wartości nieruchomości.

Przy ustalaniu funkcji terenu, a także parametrów zabudowy brano pod uwagę prawo własności zgodnie z art. 1 ust. 2 pkt 7 upizp. Ponadto, przy pracy projektowej uwzględniano wnioski osób prywatnych.

W celu weryfikacji wpływu ustaleń planu na potrzeby obronności i bezpieczeństwa państwa (art. 1 ust. 2 pkt 8 upizp), plan został uzgodniony z właściwymi organami wojskowymi, ochrony granic oraz bezpieczeństwa Państwa, zgodnie z art. 17 pkt. 6 lit. b.

Zgodnie z art. 1 ust. 2 pkt 9 upizp w planowaniu i zagospodarowaniu przestrzennym należy uwzględnić potrzeby interesu publicznego. W granicach planu zostały wyznaczone tereny ogólnodostępne. Ustalenia planu nie będą miały negatywnego wpływu na interes publiczny.

W § 15 i § 16 planu zawarte są ustalenia dotyczące modernizacji, rozbudowy i budowy systemów infrastruktury technicznej. Zapisy planu regulują kwestię zabezpieczenia ludności w wodę, energię elektryczną, energię ciepłą, gaz, łącza telefoniczne. Ustalenia § 15 dotyczą również kwestii odprowadzenia ścieków sanitarnych, technologicznych oraz wód opadowych i roztopowych. Wypełniają one wymogi zawarte w art. 1 ust. 2 pkt 10 i 13 upizp.

Zgodnie z art. 1 ust. 2 pkt 11 i 12 upizp procedura sporządzenia planu jest przeprowadzona w sposób jawny i przejrzysty z wykorzystaniem środków komunikacji elektronicznej. Udział społeczeństwa jest zapewniany w zakresie wynikającym z obowiązujących przepisów prawa, w tym przepisów dotyczących dostępności dla osób ze szczególnymi potrzebami.

Przy ustalaniu przeznaczenia terenu i zasad jego zagospodarowania wzięto pod uwagę dotychczasowe jego przeznaczenie, uwarunkowania funkcjonalno-przestrzenne, interes publiczny i prywatny, a także wnioski zebrane w toku prowadzonej procedury planistycznej.

Podjęcie uchwały w sprawie przystąpienia do sporządzenia przedmiotowego planu jest wyrazem efektywnego gospodarowania przestrzenią, zmierzającego do lepszego wykorzystania terenów poprzez wprowadzanie spójnego układu funkcjonalno-przestrzennego.

Przedmiotowa uchwała jest zgodna z wynikami analizy, o której mowa w art. 32 ust. 1 *upizp*, przyjętej *Uchwałą nr XVII/137/2020 Rady Gminy Ustronie Morskie z dnia 31 stycznia 2020 r. w sprawie przyjęcia „Analizy zmian w zagospodarowaniu przestrzennym Gminy Ustronie Morskie, oceny postępów w opracowaniu planów miejscowych, wieloletnich programów sporządzania planów miejscowych w nawiązaniu do ustaleń studium”*.

Uchwalenie przedmiotowego planu uznaje się za korzystne dla gminy. Głównym składnikiem dochodu gminy z tytułu miejscowego planu będą wpływy z podatku od prowadzonej działalności gospodarczej, a także podatku od nieruchomości. Oceniając wpływ niniejszego planu na finanse publiczne, w tym budżet gminy należy podkreślić, że koszty związane z realizacją jego ustaleń będą relatywnie niskie w stosunku do korzyści, jakie będą wynikały z realizacji jego ustaleń.