# ETAP1-PŁYWALNIA
## RZUT parteru
skala 1:100

# ETAP2-HALA SPORTOWA
## RZUT parteru
skala 1:100

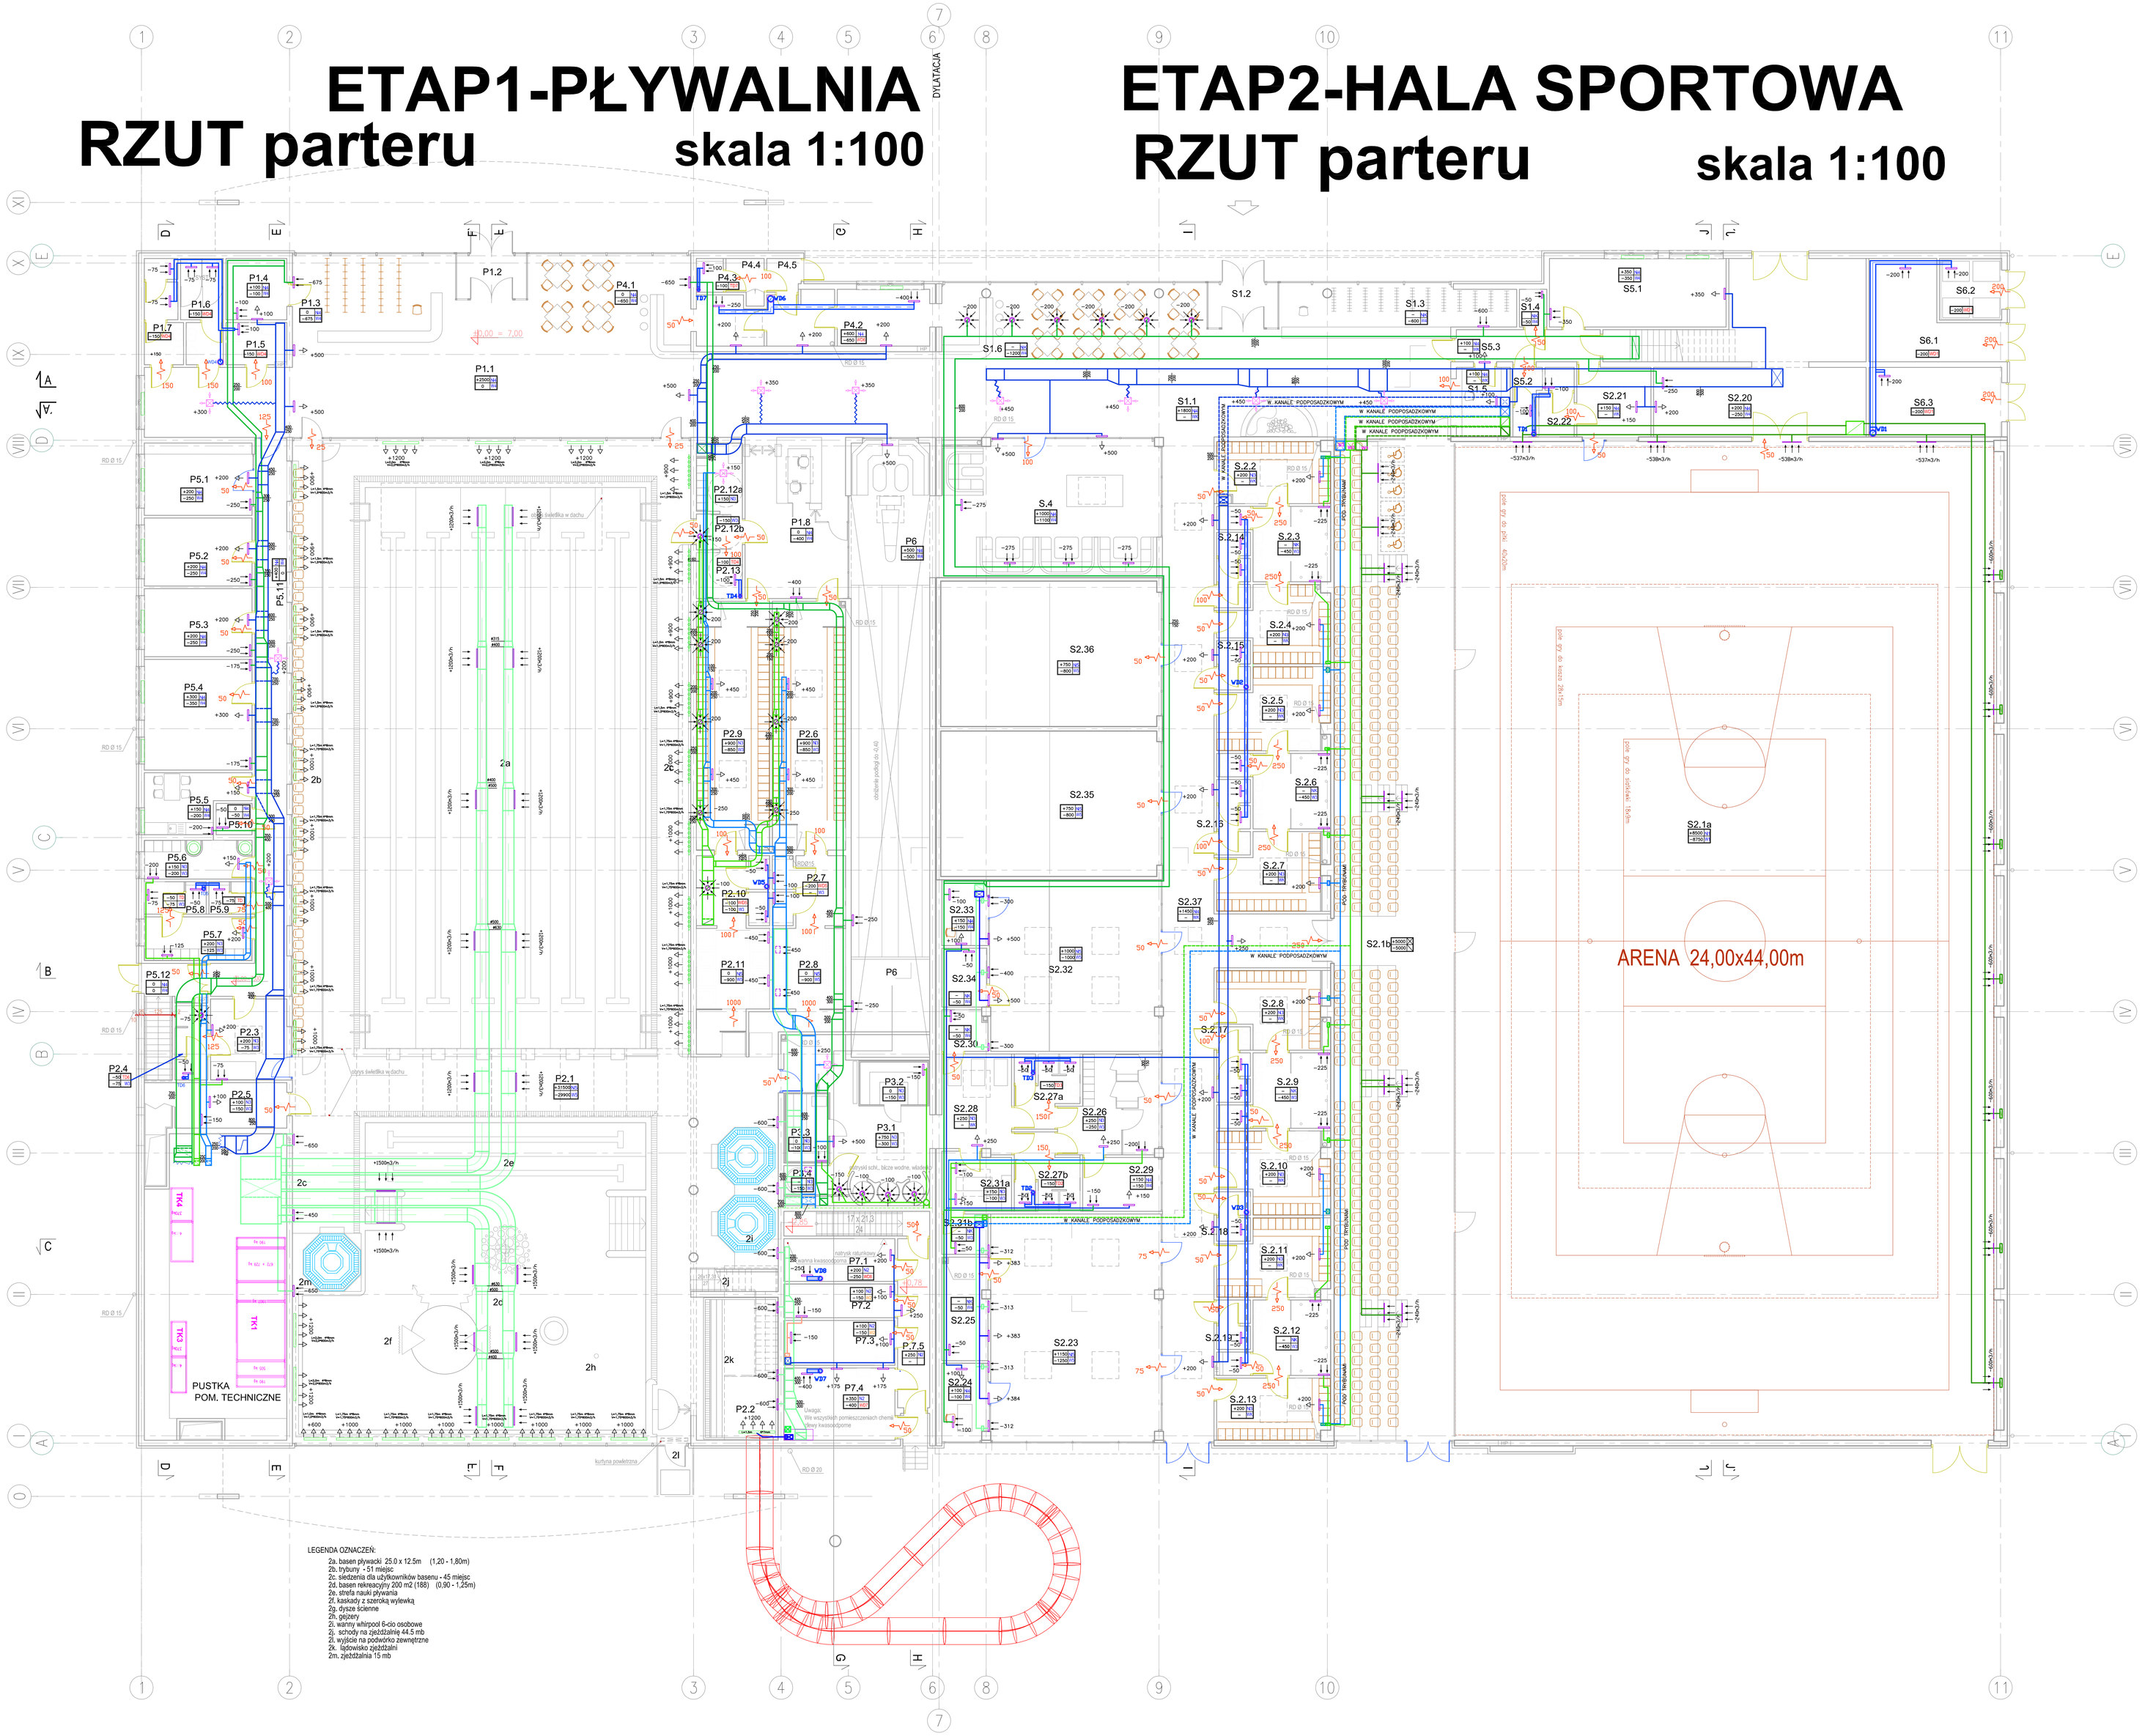


LEGENDA OZNACZEŃ:

2a. basen pływacki 25.0 x 12.5m (1.20 - 1.80m)
2b. trybuny - 51 miejsc
2c. siedzenia dla użytkowników basenu - 45 miejsc
2d. basen rekreacyjny 200 m2 (188) (0.90 - 1.25m)
2e. strefa nauki pływania
2f. kaskady z szeroką wylewką
2g. dysze ścienne
2h. grzybny
2i. wanny whirpool 6-cio osobowe
2j. schody na zjeżdżalnię 44.5 mb
2l. wyjście na podwórko zewnętrzne
2k. lodowisko zjeżdżalni
2m. zjeżdżalnia 15 mb

## ZESTAWIENIE POMIESZCZEŃ - PARTER

### I etap CZĘŚĆ BASENOWA

| L.P. | Zespół funkcjonalny, nazwa pomieszczenia | P.U. [m2] | posadzka | ściany | sufit | wys.pom. [m] |
|---|---|---|---|---|---|---|
| P.1 | ZESPÓŁ WEJŚCIOWY, P. OGÓLNE | 238,45 | | | | |
| P.1.1 | HALI WEJŚCIOWY KOMUNIKACJA | 145,60 | G | Tg | Sp | 2.85-7.00 |
| P.1.2 | PRZEDSIONEK | 6,40 | G | - | - | 2.60 |
| P.1.3 | SZATNIA | 26,10 | G | Tg | Sp | 6.00-7.00 |
| P.1.4 | DYŻURKA | 7,40 | G | Tg | Tc | 3.20 |
| P.1.5 | W.C. DLA NIEPEŁNOSPRAWNYCH | 5,10 | G | C | Sp | 3.00 |
| P.1.6 | W.C. DAMSKI | 8,45 | G | C | Sp | 3.00 |
| P.1.7 | W.C. MĘSKI | 7,45 | G | C | Sp | 3.00 |
| P.1.8 | KASA, HALL KASOWY | 32,15 | G | Tg | Sp | 2.90 |
| P.2 | ZESPÓŁ BASENOWY | 1 034,65 | | | | |
| P.2.1 | HALA BASENOWA | 856,40 | Cb | C/Tc | Sp | 3.50-7.00 |
| P.2.2 | PODEST ZJEŻDZALNI + SCHODY | 8,65 | Cb | C/Tc | Sp | - |
| P.2.3 | POKOJ RATOWNIKÓW, LEKARZA | 12,30 | Cb | C/Tc | Sp | 2.90 |
| P.2.4 | W.C. NATRYSK RATOWNIKÓW, LEKARZA | 4,75 | Cb | C | Sp | 2.50 |
| P.2.5 | SCHOWEK PORZĄDKOWY, MAGAZYN | 12,85 | G | C/Tc | - | 3.20 |
| | ZESPÓŁ SZATNICHY DAMSKI | | | | | |
| P.2.6 | PRZEBIERALNIA (104 miejsca) | 36,20 | Cb | C | Tc | 3.20 |
| P.2.7 | WYCERALNIA, WC | 8,95 | Cb | C | Tc | 3.20 |
| P.2.8 | NATRYSKI (6 SITEK), komunikacja | 17,35 | Cb | C/Tc | Tg | 3.20 |
| | ZESPÓŁ SZATNICHY MĘSKI | | | | | |
| P.2.9 | PRZEBIERALNIA (104 miejsca) | 36,20 | Cb | C | Tg | 3.20 |
| P.2.10 | WYCERALNIA, WC | 9,05 | Cb | C | Tc | 3.20 |
| P.2.11 | NATRYSKI (8 SITEK), komunikacja | 16,30 | Cb | C | Tc | 3.20 |
| | ZESPÓŁ SZATNICHY DLA NIEPEŁNOSPRAWNYCH | | | | | |
| P.2.12a | PRZEBIERALNIA (7 kabin) | 6,25 | Cb | C | T/C | 3.20 |
| P.2.12b | KOMUNIKACJA | 3,30 | Cb | C | Tc | 3.20 |
| P.2.13 | W.C. NATRYSK | 4,20 | Cb | C | Tc | 3.20 |
| P.3 | ZESPÓŁ ODNOWY BIOLOGICZNEJ | 42,90 | | | | |
| P.3.1 | HALL | 26,75 | Cb | C | Tc | 3.20 |
| P.3.2 | ŁAZNIA PAROWA | 5,75 | - | - | - | - |
| P.3.3 | ŁAZNIA SUCHA | 5,75 | - | - | - | - |
| P.3.4 | SOLARIUM | 4,65 | Cb | C | Tc | 3.20 |
| P.4 | ZESPÓŁ GASTRONOMII | 59,10 | | | | |
| P.4.1 | BUFET | 28,45 | G | C/Tg | Sp | 3.30-7.00 |
| P.4.2 | KUCHNIA | 24,20 | G | C | Tc | 3.20 |
| P.4.3 | W.C PERSONELU | 1,80 | G | C | Tc | 3.20 |
| P.4.4 | SZATNIA PERSONELU+POM. PORZĄDKOWE | 2,55 | G | C | Tc | 3.20 |
| P.4.5 | PRZEDSIONEK | 2,15 | G | C | Tc | 3.20 |
| P.5 | ZESPÓŁ PERSONELU I ADMINISTRACJI | 152,25 | | | | |
| P.5.1 | DYSPOZYTORNIE, OCHRONA | 15,45 | G | Tc | Tc | 3.20 |
| P.5.2 | ADMINISTRACJA 1 | 14,55 | Wd | Tg | Tg | 3.20 |
| P.5.3 | ADMINISTRACJA 2 | 14,55 | Wd | Tg | Tg | 3.20 |
| P.5.4 | ADMINISTRACJA 3 | 23,65 | Wd | Tg | Tg | 3.20 |
| P.5.5 | POKÓJ SOCJALNY | 10,65 | G | C/Tc | Tc | 3.20 |
| P.5.6 | SZATNIA DAMSKA | 7,45 | G | C/Tc | Tc | 3.20 |
| P.5.7 | SZATNIA MĘSKA | 9,35 | G | C/Tc | Tc | 3.20 |
| P.5.8 | W.C. NATRYSKI MĘSKIE | 4,00 | G | C | Tc | 3.20 |
| P.5.9 | W.C PERSONELU | 2,70 | G | C | Tc | 3.20 |
| P.5.10 | SCHOWEK PORZĄDKOWY | 2,25 | G | C | Tc | 3.20 |
| P.5.11 | KOMUNIKACJA 1 | 39,55 | G | Tc | Sp | 2.60 |
| P.5.12 | KOMUNIKACJA 2 | 9,25 | G | Tc | Sp | 2.60 |
| P.6 | KRĘGIELNIA | 95,80 | | | | |
| P.6.1 | KRĘGIELNIA | 95,80 | Glyoxl. | Tg | Sp/wyel | 2.90 |
| P.7 | ZESPÓŁ TECHNICZNY | 54,10 | | | | |
| P.7.1 | MAGAZYN KWASU | 8,90 | B | Tc | Tc | 3.20 |
| P.7.2 | MAGAZYN KOAGULANTA | 7,45 | B | Tc | Tc | 2.55 |
| P.7.3 | MAGAZYN ZIEMI OKRZEMKOWEJ | 8,90 | B | Tc | Tc | 3.20 |
| P.7.4 | MAGAZYN PODCHLORYNU | 16,00 | B | Tc | Tc | 3.20 |
| P.7.5 | KORYTARZ | 12,85 | B | Tc | Tc | 3.20 |
| | POW. UŻYTKOWA CZ.BASENOWEJ | 1677,25 | | | | |

### II etap CZĘŚĆ SPORTOWA

| L.P. | Zespół funkcjonalny, nazwa pomieszczenia | P.U. [m2] | posadzka | ściany | sufit | wys.pom. [m] |
|---|---|---|---|---|---|---|
| S.1 | ZESPÓŁ WEJŚCIOWY, P. OGÓLNE | 170,95 | | | | |
| S.1.1 | HALL WEJŚCIOWY | 91,50 | G | Tg | Sp | 2.90 |
| S.1.2 | PRZEDSIONEK | 6,20 | G | - | Sp | 2.90 |
| S.1.3 | SZATNIA | 23,65 | G | Tc | Sp | 2.80 |
| S.1.4 | SCHOWEK PORZĄDKOWY | 2,05 | G | C | Tc | 2.20 |
| S.1.5 | SKLEP | 7,45 | G | Tc | Sp | 2.20 |
| S.1.6 | BUFET | 20,45 | G | C/Tc | Sp | 2.55 |
| S.2 | ZESPÓŁ SPORTOWY | 2060,3 | | | | |
| S.2.1a | HALA SPORTOWA, ARENA | 1568,00 | Ss | Tc | Sps | - |
| S.2.1b | TRYBUNY (248 miejsc)+KOMUNIKACJA | 240,65 | G | Tc | Sps | - |
| | ZESPÓŁ PRZEBIERALNIOWY 1 | | | | | |
| S.2.2 | PRZEBIERALNIA A (19 szafek) | 13,85 | G | Tc | Sp | 2.80 |
| S.2.3 | WYCERALNIA, NATRYSKOWANIA, WC | 13,30 | Cb | C | Sp | 2.80 |
| S.2.4 | PRZEBIERALNIA B (19 miejsc) | 14,05 | G | Tc | Sp | 2.80 |
| | ZESPÓŁ PRZEBIERALNIOWY 2 | | | | | |
| S.2.5 | PRZEBIERALNIA C (20szafek) | 16,95 | G | Tc | Sp | 2.80 |
| S.2.6 | WYCERALNIA, NATRYSKOWANIA, WC | 13,30 | Cb | C | Sp | 2.80 |
| S.2.7 | PRZEBIERALNIA D (20 miejsc) | 15,90 | G | Tc | Sp | 2.80 |
| | ZESPÓŁ PRZEBIERALNIOWY 3 | | | | | |
| S.2.8 | PRZEBIERALNIA E (20szafek) | 15,95 | G | Tc | Sp | 2.80 |
| S.2.9 | WYCERALNIA, NATRYSKOWANIA, WC | 13,30 | Cb | C | Sp | 2.80 |
| S.2.10 | PRZEBIERALNIA F (20 miejsc) | 16,05 | G | Tc | Sp | 2.80 |
| | ZESPÓŁ PRZEBIERALNIOWY 4 | | | | | |
| S.2.11 | PRZEBIERALNIA G (21 szafek) | 15,95 | G | Tc | Sp | 2.80 |
| S.2.12 | WYCERALNIA, NATRYSKOWANIA, WC | 13,30 | Cb | C | Sp | 2.80 |
| S.2.13 | PRZEBIERALNIA H (19 miejsc) | 13,85 | G | Tc | Sp | 2.80 |
| S.2.14 | WC MĘSKI | 4,05 | G | C | Sp | 2.60 |
| S.2.15 | WC DAMSKI | 3,25 | C | C | Sp | 2.60 |
| S.2.16 | WC MĘSKI | 4,95 | G | C | Sp | 2.60 |
| S.2.17 | WC MĘSKI | 4,05 | G | C | Sp | 2.60 |
| S.2.18 | WC DAMSKI | 3,25 | C | C | Sp | 2.60 |
| S.2.19 | WC DAMSKI | 3,25 | C | C | Sp | 2.60 |
| S.2.20 | MAGAZYN HALI SPORTOWEJ | 63,00 | G | Tc | Tc | 3.20 |
| S.2.21 | POKÓJ TRENERA, PIERWSZEJ POMOCY | 10,20 | L | Tc | Tc | 3.20 |
| S.2.22 | WC, NATRYSK TRENERA, PIERWSZEJ POMOCY | 4,40 | G | C | Sp | 2.80 |
| | SALA TRENINGOWA | | | | | |
| S.2.23 | SALA | 76,45 | Sw | Tg | Sp | 2.90 |
| S.2.24 | TRENER | 6,05 | L | Tc | Sp | 2.90 |
| S.2.25 | MAGAZYN | 9,35 | L | Tc | Tc | 3.20 |
| | ZESPÓŁ ODNOWY BILOGICZNEJ | | | | | |
| S.2.26 | SZATNIA | 18,00 | G | Tg | Sp | 2.90 |
| S.2.27a | ZESPÓŁ SANITARNY MĘSKI | 8,95 | Cb | C | Sp | 2.90 |
| S.2.27b | ZESPÓŁ SANITARNY DAMSKI | 8,95 | Cb | C | Sp | 2.90 |
| S.2.28 | SALKA RELAKSU | 13,35 | Cb | C | Sp | 2.90 |
| S.2.29 | POKÓJ PERSONELU | 8,40 | G | Tg | Sp | 2.90 |
| S.2.30 | POMIESZCZENIE PORZĄDKOWE | 3,75 | G | Tc | Tc | 3.20 |
| S.2.31a | POKÓJ MASAŻU | 7,95 | G | C | Sp | 2.90 |
| S.2.31b | MAGAZYN | 3,70 | G | C | Tc | 3.20 |
| | SILOWNIA | | | | | |
| S.2.32 | SALA | 57,70 | Sw | Tg | Sp | 2.90 |
| S.2.33 | TRENER | 5,80 | L | Tc | Sp | 2.90 |
| S.2.34 | MAGAZYN | 5,25 | L | Tc | Tc | 3.20 |
| S.2.35 | SQUASH | 62,35 | Sd | Tg | Tc | 4.00 |
| S.2.36 | SQUASH | 62,35 | Sd | Tg | Tc | 4.00 |
| S.2.37 | KOMUNIKACJA | 114,25 | G | Tg | Sp | 2.90 |
| S.4 | BILARD, SALON GIER | 60,25 | | | | |
| S.4.1 | SALA BILARDOWA, SALON GIER | 60,25 | G | Tg | Sp | 2.90 |
| S.5 | ZESPÓŁ ADMINISTRACJINI PERSONELU | 39,70 | | | | |
| S.5.1 | POKÓJ ADMINISTRACJI | 24,05 | Wd | Tg | Sp | 2.90 |
| S.5.2 | WC | 3,85 | C | C | Sp | 2.90 |
| S.5.3 | KOMUNIKACJA | 12,30 | G | Tc | Sp | 2.90 |
| S.6 | POM. OBSŁUGI URZ. ZEWNĘTRZNYCH | 44,90 | | | | |
| S.6.1 | MAGAZYN MASZYN I SPRZĘTU OGRODNICZEGO | 18,95 | B | Tc | Tc | 3.20 |
| S.6.2 | ŚMIETNIK | 7,60 | G | Tc | Tc | 3.20 |
| S.6.3 | MAGAZYN SPRZĘTU OGRODNICZEGO | 18,35 | B | Tc | Tc | 3.20 |
| | POW. UŻYTKOWA - HALA SPORTOWA | 2 376,10 | | | | |
| | RAZEM POW. UŻYTKOWA PARTERU | 4 053,35 | | | | |
| | RAZEM POW. UŻYTKOWA BUDYNKU | ..... | | | | |

Legenda oznaczeń w tabeli "Zestawienie pomieszczeń"

Posadzki:
- G - gres
- L - linoleum
- Ss - sportowa syntetyczna
- Sw - sportowa wylewkana
- W - wykładzina dywanowa
- Cb - ceramika basenowa
- B - betonowa

Ściany:
- C - ceramika
- Tg - tynk gipsowy
- Tc - tynk cementowo-wapienny

Sufity:
- Sp - sufit podwieszony
- Spa - sufit podwieszony akustyczny


PAWEŁ TIEPŁOW - PRACOWNIA PROJEKTOWA
PP-302 Warszawa, ul.Dzisiewo 27 m.5 tel/fax:(22) 812 67 11
kom. 0-608-052-956 e-mail: tepkowa@wp.pl


INWESTOR:
**URZĄD GMINY USTRONIE MORSKIE**
ul. Bolesława Chrobrego 8B 78-111 Ustronie Morskie

TEMAT:
**CENTRUM SPORTOWO-REKREACYJNE**
w Ustroniu Morskim ul. Wojska Polskiego

| | |
|---|---|
| GŁÓWNY PROJEKTANT: nr upr. KL-196/96 mgr.inż Emilia Laskowska | PODPIS |
| PROJEKTANCI: Piotr Bunia | |
| SPRAWDZIŁ: nr upr. KL-208/96 mgr.inż Piotr Skrzypek | PODPIS |
| BRANŻA: INSTALACJE WENTYLACJI MECHANICZNEJ | DATA: 06.2006 |
| FAZA: PROJEKT BUDOWLANY | SKALA: 1 : 100 |
| NAZWA RYSUNKU: **RZUT PARTERU WENTYLACJA MECHANICZNA** | NR RYSUNKU: 2 |