
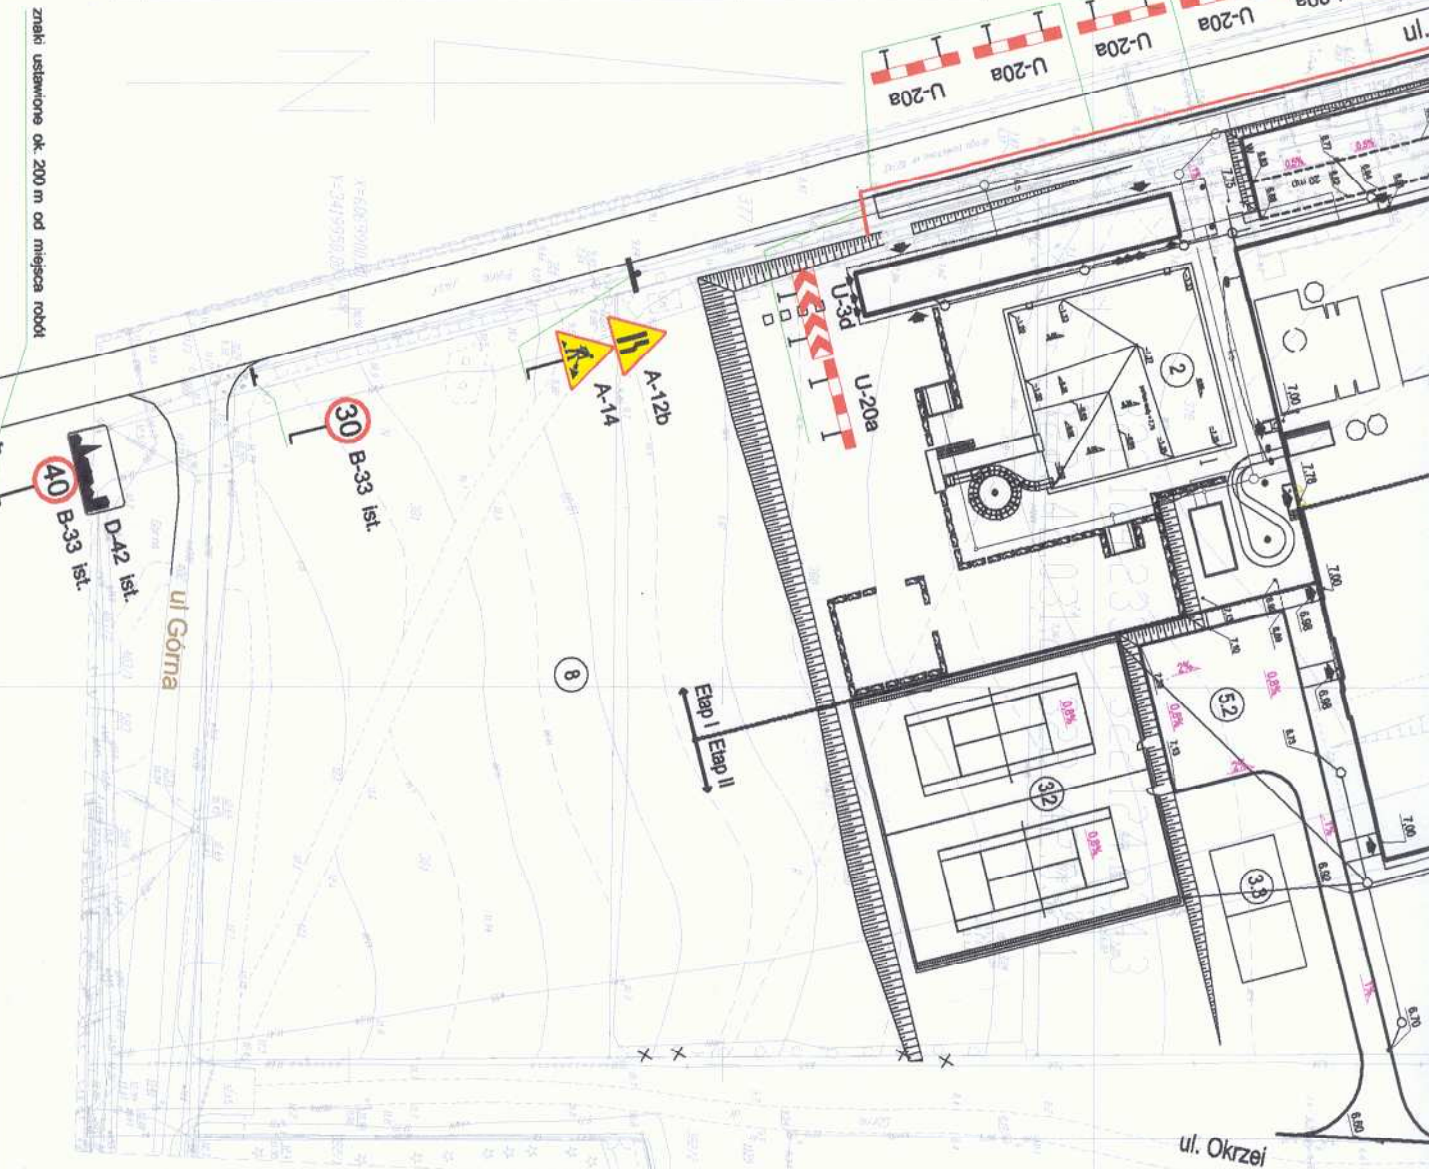



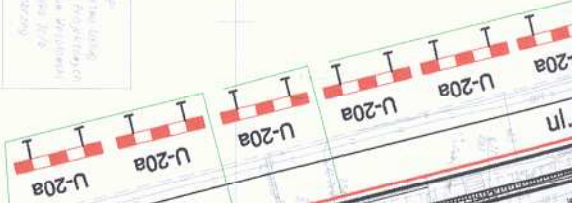

znaki ustawione ok. 200 m od miejsca robót