


**AKSONOMETRIA
INSTALACJI WODOCIĄGOWEJ
DLA ETAPU I
SKALA 1:100**

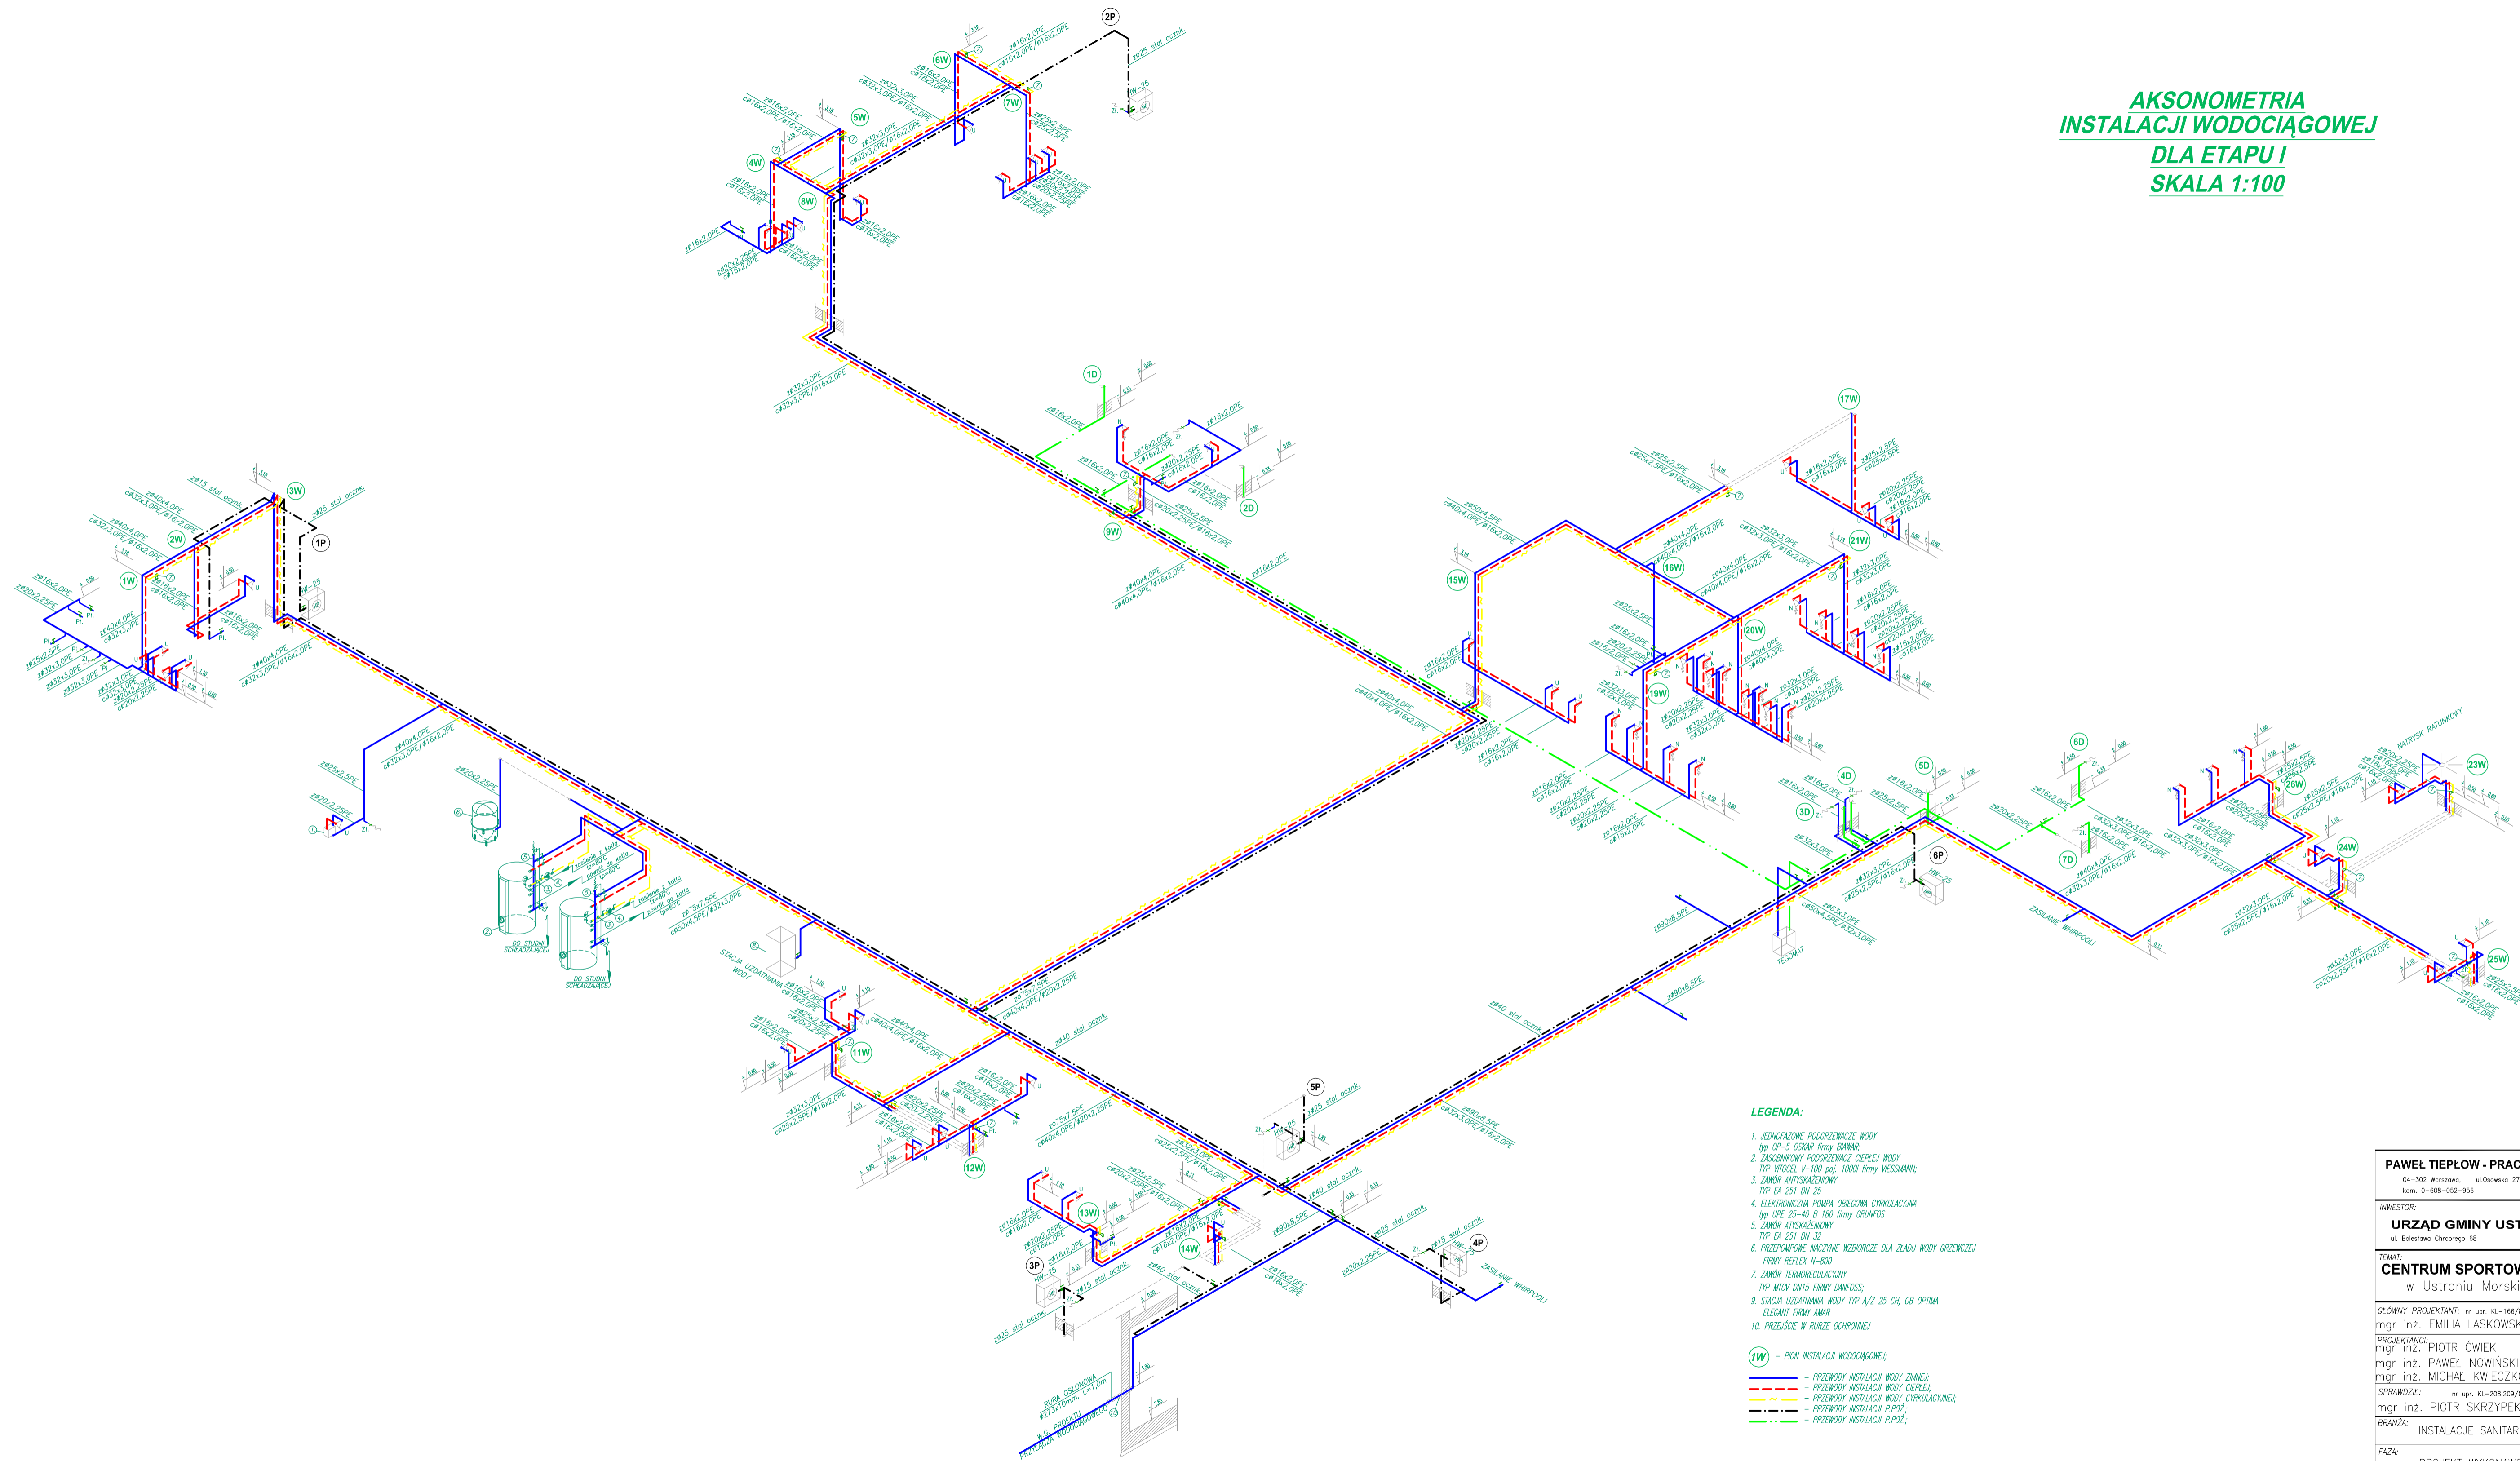

- LEGENDA:**
1. JEDNOFAZOWE PODGRZEWACZE WODY
Typ GP-5 OSKAR firmy BAWAR
 2. ZASOBNIKOWY PRODUKOWANIE CIĘŻEŁY WODY
Typ MITOCEL V-100 spol. 1000l firmy VISSMANN
 3. ZAMÓR ANTYSKAZENOWY
Typ EA 251 DN 25
 4. ELEKTRYCZNA POMPA OBIEGOWA CYRKULACYJNA
Typ UPE 75-40 D 180 firmy GRUNFOS
 5. ZAMÓR ANTYSKAZENOWY
Typ EA 251 DN 32
 6. PRZEPOMPOWE NACZYNIĘ WZBÓRCZĄCE DLA ZŁAZU WODY GRZEWCZEJ
FIRMY REFLEX N-800
 7. ZAMÓR TERMOREGULACYJNY
Typ MTCV DANIS FIRMY DANFOSS
 9. STACJA UZDATNIANIA WODY TYP A/Z 25 CH, OB OPTIMA
ELEGANT FIRMY AMAR
 10. PRZECISNIE W RURZIE OCHRONNEJ
- (1W)** - PION INSTALACJI WODOCIĄGOWEJ
- - - - - PRZEWODY INSTALACJI WODY ZIMNEJ
 - - - - - PRZEWODY INSTALACJI WODY CIEPŁEJ
 - - - - - PRZEWODY INSTALACJI WODY CYRKULACYJNEJ
 - - - - - PRZEWODY INSTALACJI P.POŻ.
 - - - - - PRZEWODY INSTALACJI P.POŻ.

PAWEŁ TIEPŁOW - PRACOWNIA PROJEKTOWA	
04-302 Warszawa, ul. Osowska 27 m.5 tel.fax:(22) 612 47 11 kom. 0-608-052-956 e-mail: tiepłow@wp.pl	
INWESTOR: URZĄD GMINY USTRONIE MORSKIE ul. Bohaterów Chyńskiego 68 78-111 Ustronie Morskie	
TEMA: CENTRUM SPORTOWO-REKREACYJNE w Ustroniu Morskim ul. Wojska Polskiego	
GŁÓWNY PROJEKTANT: nr upr. KL-166/89 mgr inż. EMILIA ŁASKOWSKA	PODPIS
PROJEKTANT: mgr inż. PIOTR ĆWIEK mgr inż. PAWEŁ NOWIŃSKI mgr inż. MICHAŁ KWIECZKO	
SPRAWDZIŁ: nr upr. KL-208,209/86 mgr inż. PIOTR SKRZYPEK	
BRANŻA: INSTALACJE SANITARNE	DATA: 08.2006
FAZA: PROJEKT WYKONAWCZY	SKALA: 1 : 100
NAZWA RYSUNKU: AKSONOMETRIA INSTALACJA WODOCIĄGOWA	NR RYSUNKU: 4