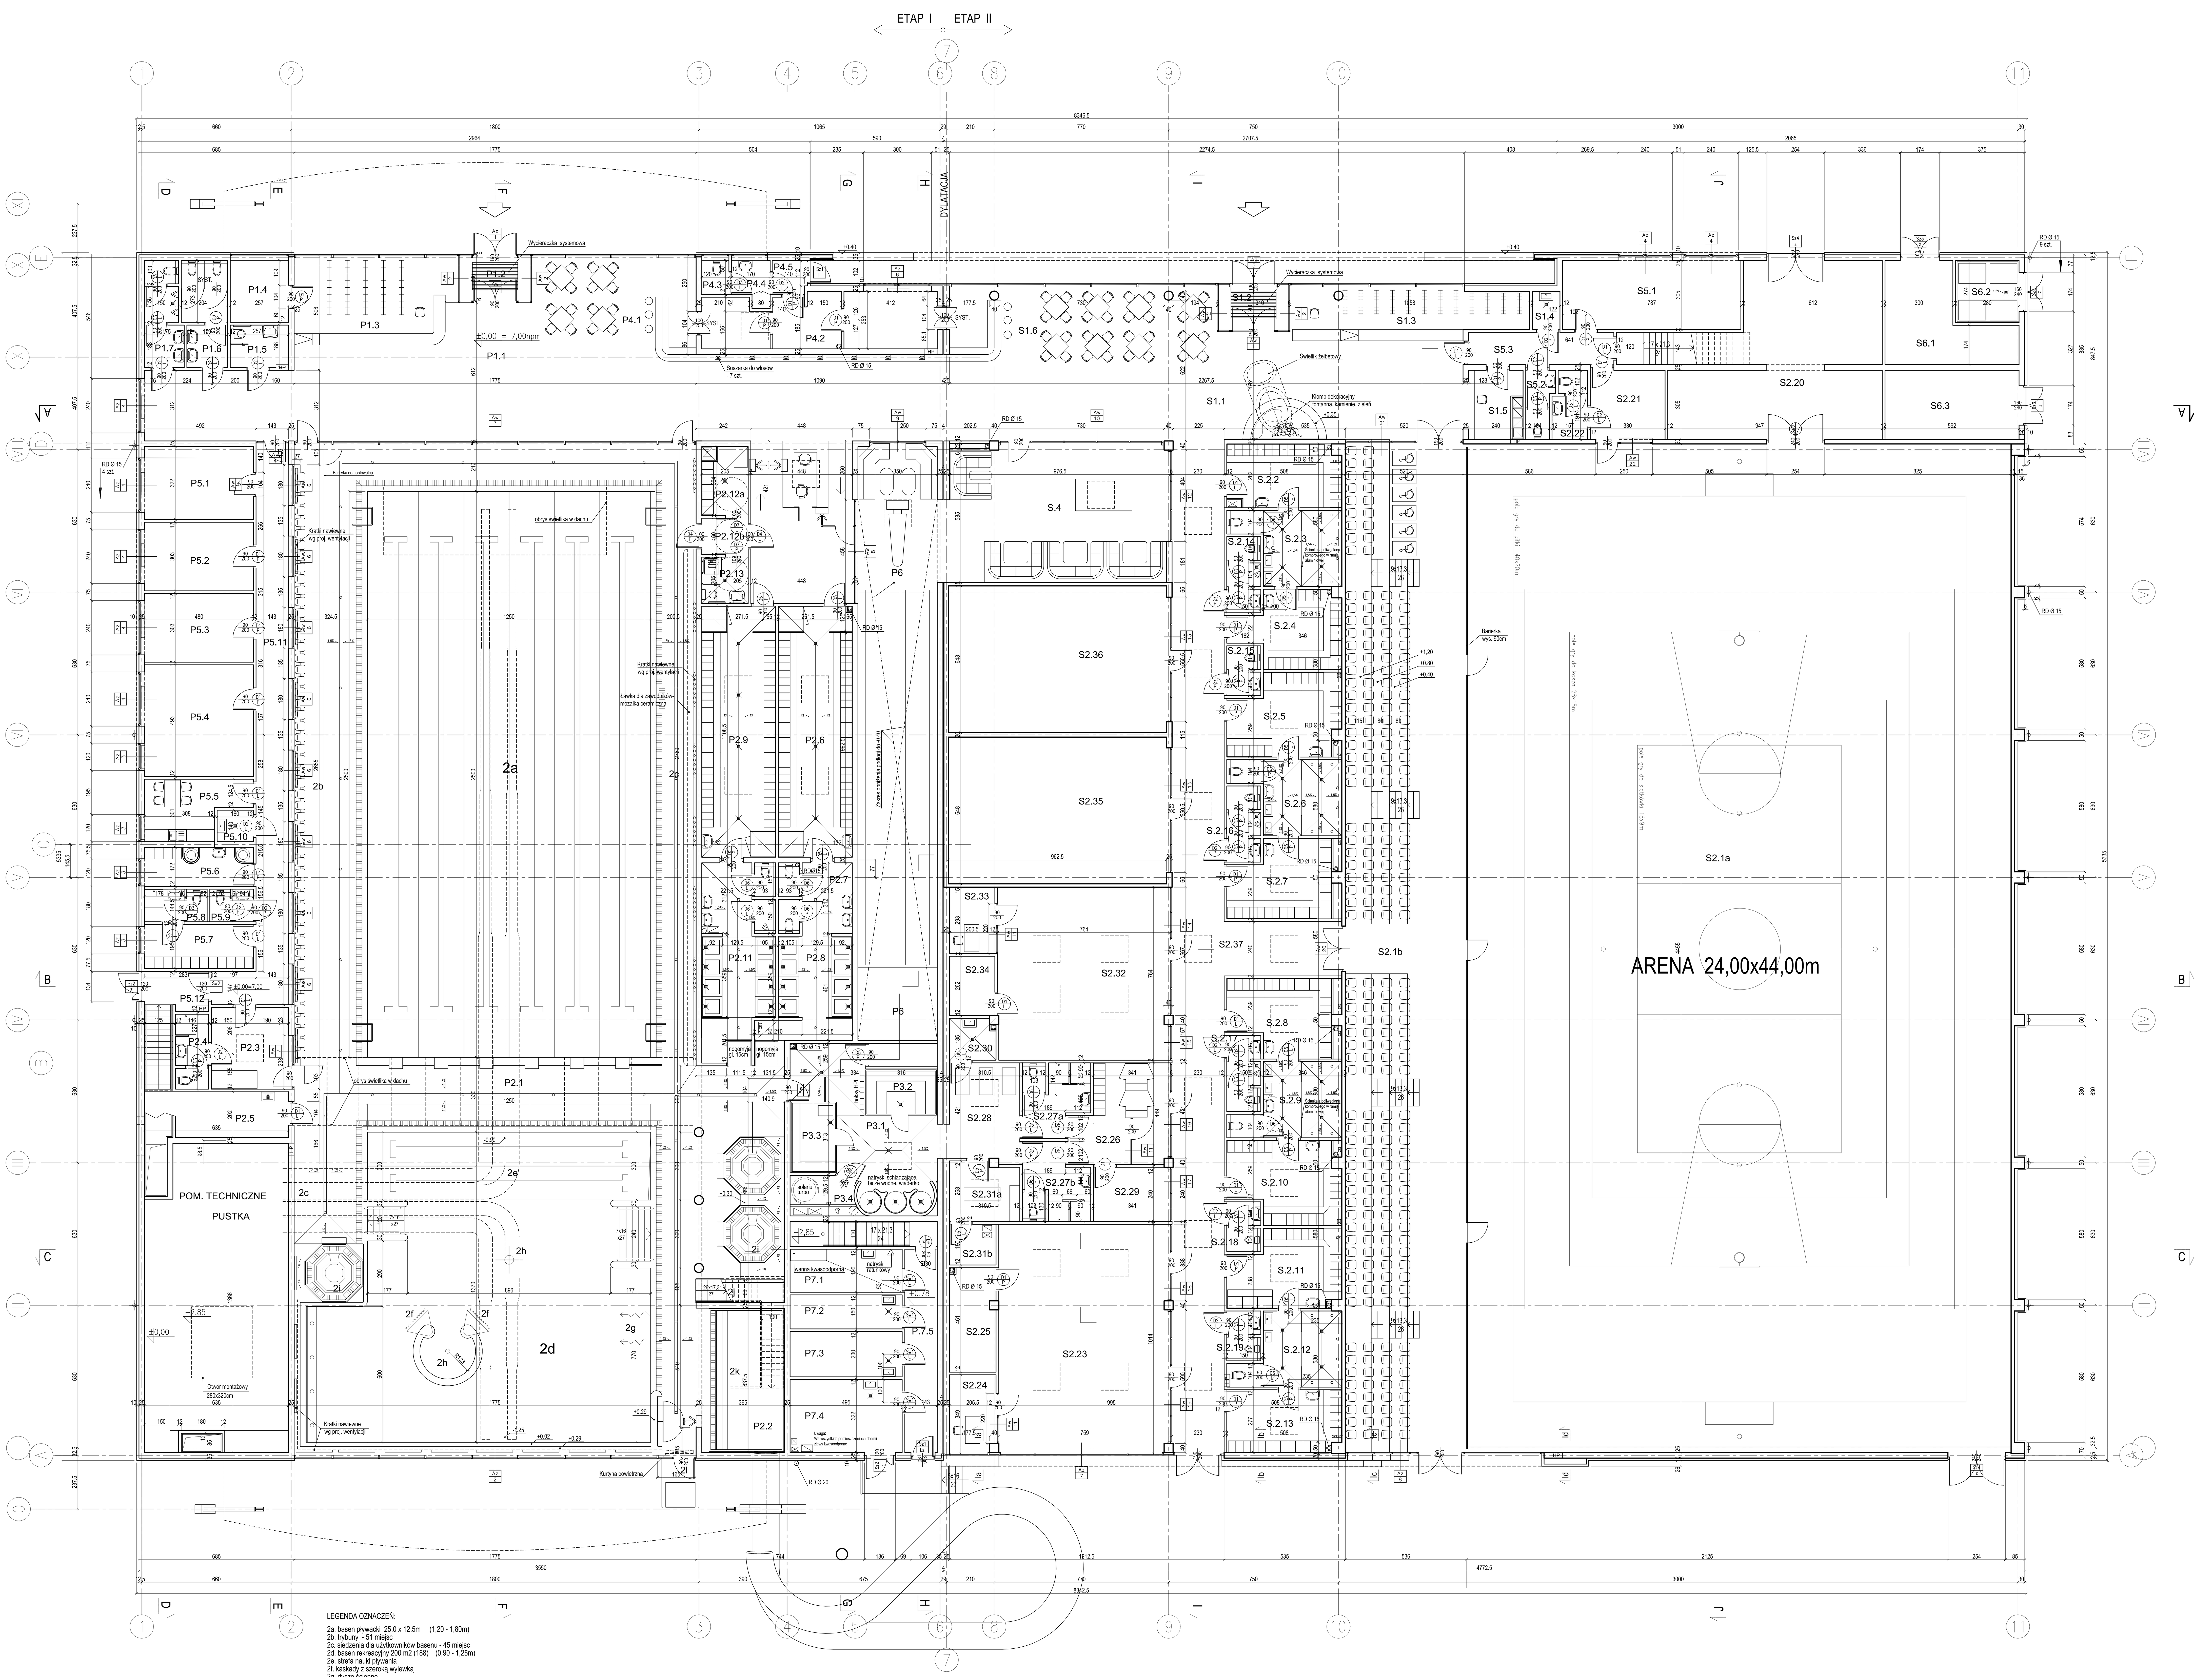

LEGENDA OZNACZEŃ:
2a. basen pływacki 25.0 x 12.5m (1.20 - 1.80m)
2b. trybuny - 51 miejsc
2c. siedzenia dla użytkowników basenu - 45 miejsc
2d. basen rekreacyjny 200 m2 (188) (0.90 - 1.25m)
2e. strefa nauki pływania
2f. kaskady z szeroką wylewką
2g. dysze ścienne
2h. gejzery
2i. wanny whirpool 6-cio osobowe
2j. schody na zjeżdżalnię 44.5 mb
2l. wyjście na podwórko zewnętrzne
2k. lądowisko zjeżdżalni

ZESTAWIENIE POMIESZCZEŃ - PARTER

I etap CZĘŚĆ BASENOWA

L.P.	Zespół funkcjonalny, nazwa pomieszczenia	P.U. [m2]	posadzka	sciany	sufit	wys.pom. [m]
P.1	ZESPÓŁ WEJŚCIOWY, P. OGÓLNE	238,45				
P.1.1	HALL WEJŚCIOWY, KOMUNIKACJA	145,65	G	Tg	Sp	2,85-7,00
P.1.2	PRZEDSIONEK	6,20	G	-	-	2,60
P.1.3	SZATNIA	26,10	G	Tg	Sp	6,00-7,00
P.1.4	DYŻURKA	7,40	G	Tc	Tc	3,28
P.1.5	W.C. DLA NIEPEŁNOSPRAWNYCH	5,10	G	C	Sp	3,00
P.1.6	W.C. DAMSKI	8,40	G	C	Sp	3,00
P.1.7	W.C. MĘSKI	7,45	G	C	Sp	3,00
P.1.8	KASA, HALL KASOWY	32,15	G	Tg	Sp	2,90
P.2	ZESPÓŁ BASENOWY	1 034,65				
P.2.1	HALA BASENOWA	856,40	Cb	C/Tc	Sp	3,50-7,00
P.2.2	PODEST ZJEŻDZALNI + SCHODY	8,65	Cb	C/Tc	Sp	-
P.2.3	POKÓJ RATOWNIKÓW, LEKARZA	12,30	Cb	C/Tc	Sp	2,90
P.2.4	WC, NATRYSK RATOWNIKÓW, LEKARZA	4,75	Cb	C	Sp	2,50
P.2.5	SCHOWEK PORZĄDKOWY, MAGAZYN	12,85	G	C/Tc	-	3,28
	ZESPÓŁ SZATNIOWY DAMSKI					
P.2.6	PRZEBIERALNIA (104 miejsca)	36,20	Cb	C	Tc	3,28
P.2.7	WYCIERALNIA, WC	9,95	Cb	C	Tc	3,28
P.2.8	NATRYSKI (8 SITEK), komunikacja	17,35	Cb	C/Tc	Tc	3,28
	ZESPÓŁ SZATNIOWY MĘSKI					
P.2.9	PRZEBIERALNIA (104 miejsca)	36,20	Cb	C	Tg	3,28
P.2.10	WYCIERALNIA, WC	9,95	Cb	C	Tc	3,28
P.2.11	NATRYSKI (8 SITEK), komunikacja	16,30	Cb	C	Tc	3,28
	ZESPÓŁ SZATNIOWY DLA NIEPEŁNOSPRAWNYCH					
P.2.12a	PRZEBIERALNIA (7 szafek)	6,25	Cb	C	TC	3,28
P.2.12b	KOMUNIKACJA	3,30	Cb	C	Tc	3,28
P.2.13	WC, NATRYSK	4,20	Cb	C	Tc	3,28
P.3	ZESPÓŁ ODNOWY BIOLOGICZNEJ	42,90				
P.3.1	HALL	26,75	Cb	C	Tc	3,28
P.3.2	ŁAZNIA PAROWA	5,75	-	-	-	-
P.3.3	ŁAŹNIA SUCHA	5,75	Ga	-	-	-
P.3.4	SOLARIUM	4,65	Cb	C	Tc	3,28
P.3.5	POM.TECHNICZNE	3,09	Cb	C	Tc	3,28
P.4	ZESPÓŁ GASTRONOMII	59,10				
P.4.1	BUFET	28,45	G	C/Tg	Sp	3,30-7,00
P.4.2	KUCHNIA	24,20	G	C	Tc	3,28
P.4.3	WC PERSONELU	1,80	G	C	Tc	3,28
P.4.4	SZATNIA PERSONELU+POM. PORZĄDKOWE	2,55	G	C	Tc	3,28
P.4.5	PRZEDSIONEK	2,10	G	C	Tc	3,28
P.5	ZESPÓŁ PERSONELU I ADMIANISTRACJI	152,25				
P.5.1	DYSPOZYTORNIE, OCHRONA	15,45	G	Tc	Tc	3,28
P.5.2	ADMINISTRACJA 1	14,55	Wd	Tg	Tg	3,28
P.5.3	ADMINISTRACJA 2	14,55	Wd	Tg	Tg	3,28
P.5.4	ADMINISTRACJA 3	23,60	Wd	Tg	Tg	3,28
P.5.5	POKÓJ SOCJALNY	10,65	G	C/Tc	Tc	3,28
P.5.6	SZATNIA DAMSKA	7,40	G	C/Tc	Tc	3,28
P.5.7	SZATNIA MĘSKA	9,35	G	C/Tc	Tc	3,28
P.5.8	WC, NATRYSKI MĘSKIE	4,00	G	C	Tc	3,28
P.5.9	WC PERSONELU	2,70	G	C	Tc	3,28
P.5.10	SCHOWEK PORZĄDKOWY	2,25	G	C	Tc	3,28
P.5.11	KOMUNIKACJA 1	38,50	G	Tc	Sp	2,60
P.5.12	KOMUNIKACJA 2	9,25	G	Tc	Sp	2,60
P.6	KRĘGIELNIA	92,70				
P.6.1	KRĘGIELNIA	92,70	G/syst.	Tg	Sp/syst	2,90
P.7	ZESPÓŁ TECHNICZNY	54,10				
P.7.1	MAGAZYN KWASU	9,90	B	Tc	Tc	3,28
P.7.2	MAGAZYN KOAGULANTA	7,45	B	Tc	Tc	2,50
P.7.3	MAGAZYN ZIEMI OKRZEMKOWEJ	9,90	B	Tc	Tc	3,28
P.7.2	MAGAZYN PODCHLORYNU	16,00	B	Tc	Tc	3,28
P.7.2	KORYTARZ	10,85	B	Tc	Tc	3,28
	POW. UŻYTKOWA CZ.BASENOWEJ	1677,25				

II etap CZĘŚĆ SPORTOWA

L.P.	Zespół funkcjonalny, nazwa pomieszczenia	P.U. [m2]	posadzka	sciany	sufit	wys.pom. [m]
S.1	ZESPÓŁ WEJŚCIOWY, P. OGÓLNE	170,95				
S.1.1	HALL WEJŚCIOWY	91,55	G	Tg	Sp	2,90
S.1.2	PRZEDSIONEK	6,20	G	-	Sp	2,90
S.1.3	SZATNIA	23,85	G	Tg	Sp	2,90
S.1.4	SCHOWEK PORZĄDKOWY	2,05	G	C	Tc	3,28
S.1.5	SKLEP	7,45	G	Tc	Sp	2,90
S.1.6	BUFET	39,85	G	C/Tc	Sp	2,90
S.2	ZESPÓŁ SPORTOWY	2060,3				
S.2.1a	HALA SPORTOWA, ARENA	1068,00	Ss	Tc	Spa	~
S.2.1b	TRYBUNY (248 miejsc)+KOMUNIKACJA	240,65	G	Tc	Spa	~
	ZESPÓŁ PRZEBIERALNIOWY 1					
S.2.2	PRZEBIERALNIA A (19 szafek)	13,85	G	Tc	Sp	2,85
S.2.3	WYCIERALNIA, NATRYSKOWANIA, WC	13,30	Cb	C	Sp	2,85
S.2.4	PRZEBIERALNIA B (19 miejsc)	14,05	G	Tc	Sp	2,85
	ZESPÓŁ PRZEBIERALNIOWY 2					
S.2.5	PRZEBIERALNIA C (20szafek)	16,95	G	Tc	Sp	2,85
S.2.6	WYCIERALNIA, NATRYSKOWANIA, WC	13,30	Cb	C	Sp	2,85
S.2.7	PRZEBIERALNIA D (20 miejsc)	15,90	G	Tc	Sp	2,85
	ZESPÓŁ PRZEBIERALNIOWY 3					
S.2.8	PRZEBIERALNIA E (20szafek)	15,95	G	Tc	Sp	2,85
S.2.9	WYCIERALNIA, NATRYSKOWANIA, WC	13,30	Cb	C	Sp	2,85
S.2.10	PRZEBIERALNIA F (20 miejsc)	16,95	G	Tc	Sp	2,85
	ZESPÓŁ PRZEBIERALNIOWY 4					
S.2.11	PRZEBIERALNIA G (21 szafek)	15,95	G	Tc	Sp	2,85
S.2.12	WYCIERALNIA, NATRYSKOWANIA, WC	13,30	Cb	C	Sp	2,85
S.2.13	PRZEBIERALNIA H (19 miejsc)	13,85	G	Tc	Sp	2,85
S.2.14	WC MĘSKI	4,95	G	C	Sp	2,85
S.2.15	WC DAMSKI	3,25	C	C	Sp	2,85
S.2.16	WC MĘSKI	4,95	G	C	Sp	2,85
S.2.17	WC MĘSKI	4,95	G	C	Sp	2,85
S.2.18	WC DAMSKI	3,25	C	C	Sp	2,85
S.2.19	WC DAMSKI	3,25	C	C	Sp	2,85
S.2.20	MAGAZYN HALI SPORTOWEJ	63,00	G	Tc	Tc	3,28
S.2.21	POKÓJ TRENERA, PIERWSZEJ POMOCY	10,20	L	Tc	Tc	3,28
S.2.22	WC, NATRYSK TRENERA, PIERWSZEJ POMOCY	4,40	G	C	Sp	2,85
	SALA TRENINGOWA					
S.2.23	SALA	76,45	Sw	Tg	Sp	2,90
S.2.24	TRENER	6,95	L	Tc	Sp	2,90
S.2.25	MAGAZYN	9,35	L	Tc	Tc	3,28
	ZESPÓŁ ODNOWY BILOGICZNEJ					
S.2.26	SZATNIA	18,00	G	Tg	Sp	2,90
S.2.27a	ZESPÓŁ SANITARNY MĘSKI	8,35	Cb	C	Sp	2,90
S.2.27b	ZESPÓŁ SANITARNY DAMSKI	8,90	Cb	C	Sp	2,90
S.2.28	SALKA RELAKSU	13,35	Cb	C	Sp	2,90
S.2.29	POKÓJ PERSONELU	8,40	G	Tg	Sp	2,90
S.2.30	POMIESZCZENIE PORZĄDKOWE	3,70	G	C	Tc	3,28
S.2.31a	POKÓJ MASAŻU	7,95	G	C	Sp	2,90
S.2.31b	MAGAZYN	3,70	G	C	Tc	3,28
	SIŁOWNIA					
S.2.32	SALA	57,70	Sw	Tg	Sp	2,90
S.2.33	TRENER	5,80	L	Tc	Sp	2,90
S.2.34	MAGAZYN	5,25	L	Tc	Tc	3,28
S.2.35	SQUASH	62,35	Sd	Tg	Tc	6,00
S.2.36	SQUASH	62,35	Sd	Tg	Tc	6,00
S.2.37	KOMUNIKACJA	114,25	G	Tg	Sp	2,90
S.4	BILARD, SALON GIER	60,25				
S.4	SALA BILARDOWA, SALON GIER	60,25	G	Tg	Sp	2,90
S.5	ZESPÓŁ ADMINISTRACJINI PERSONELU	39,70				
S.5.1	POKÓJ ADMINISTRACJI	24,05	Wd	Tg	Sp	2,90
S.5.2	WC	3,35	G	C	Sp	2,90
S.5.3	KOMUNIKACJA	12,30	G	Tc	Sp	2,90
S.6	POM. OBSŁUGI URZ. ZEWNĘTRZNYCH	44,90				
S.6.1	MAGAZYN MASZYN I SPRZĘTU OGRODNICZEGO	18,95	B	Tc	Tc	3,28
S.6.2	ŚMIETNIK	7,60	G	Tc	Tc	3,28
S.6.3	MAGAZYN SPRZĘTU OGRODNICZEGO	18,35	B	Tc	Tc	3,28
	POW. UŻYTKOWA - HALA SPORTOWA	2 376,10				

RAZEM POW. UŻYTKOWA PARTERU 4 053,35

RAZEM POW. UŻYTKOWA BUDYNKU 4 854,40

Legenda oznaczeń w tabeli "Zestawienie pomieszczeń"

Posadzki:
G - gres
L - linoleum
Ss - sportowa syntetyczna
Sw - sportowa wylewana
W - wykładzina dywanowa
Cb - ceramika basenowa
B - betonowa

Sciany:
C - ceramika
Tg - tynk gipsowy
Tc - tynk cementowo-wapienny

Sufity:
Sp - sufit podwieszony
Spa - sufit podwieszony akustyczny

PAWEŁ TIEPŁOW - PRACOWNIA PROJEKTOWA
04-302 Warszawa, ul.Osowska 27 m.5, tel/fax(22) 612 47 11
kom. 0-608-052-956, e-mail: tieplow@wp.pl

INWESTOR: URZĄD GMINY USTRONIE MORSKIE
ul. Bolesława Chrobrego 68, 78-111 Ustronie Morskie

TEMAT: CENTRUM SPORTOWO-REKREACYJNE w Ustroniu Morskim, ul. Wojska Polskiego

GŁÓWNY PROJEKTANT: arch. PAWEŁ TIEPŁOW nr upr. St-884/87 PODPIS
PROJEKTANCI: E.Grabowska, M.Sztompka
SPRAWDZIŁ: arch. SZYMON WIERZBICKI nr upr. St-713/86 PODPIS

BRANŻA: ARCHITEKTURA | DATA: 06.2006
FAZA: PROJEKT BUDOWLANY | SKALA: 1 : 100
NAZWA RYSUNKU: RZUT PARTERU | NR RYSUNKU: A-2