


ELEWACJA POŁUDNIOWA

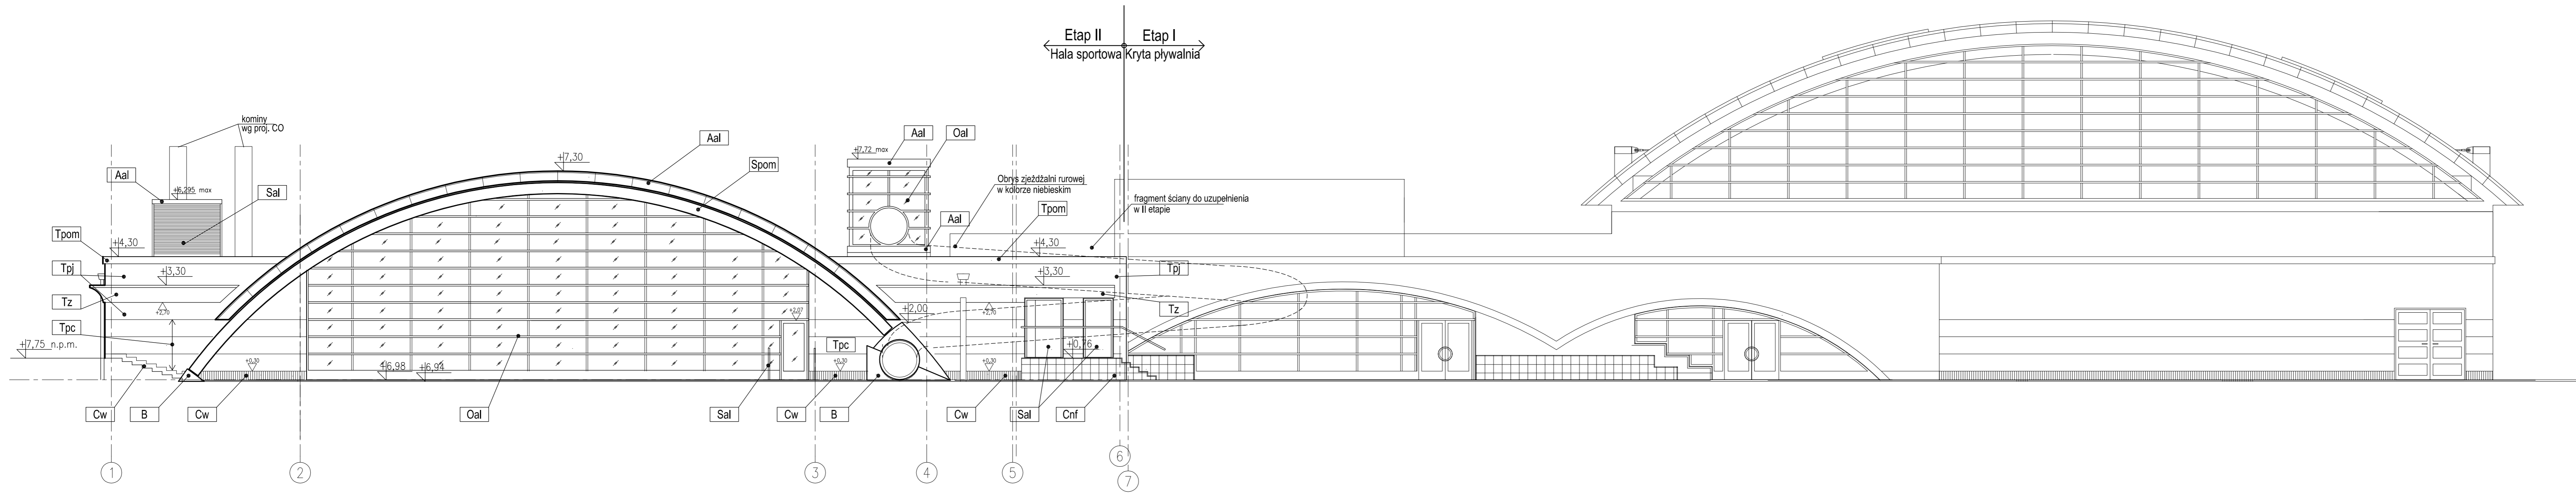

LEGENDA MATERIAŁÓW ELEWACYJNYCH

A	blacha aluminiowa
B	beton
C	plytki ceramiczne
D	drewno w kolorze naturalnym
P	papa - kolor szary
O	ślusarka okienna
OP	okna - poliwęglan
S	elementy ślusarki
T	tynek cienkowarstwowy
Z	zaluże aluminiowe typu Renson

LEGENDA KOLORYSTYKI

al	kolor aluminium
nc	niebieski ciemny
nf	niebieski-fioletowy
pc	piaskowy ciemny (żółto beżowy)
pj	piaskowy jasny (żółto beżowy)
pm	pomarańczowy
w	wiśniowy
z	zielony

PAWEŁ TIEPŁOW - PRACOWNIA PROJEKTOWA
 04-302 Warszawa, ul. Osowska 27 m.5 tel./fax.(22) 612 47 11
 kom. 0-608-052-956 e-mail: tiepłow@wp.pl

INWESTOR:
URZĄD GMINY USTRONIE MORSKIE
 ul. Bolestowa Chrobrego 68 78-111 Ustronie Morskie

TEMAT:
CENTRUM SPORTOWO-REKREACYJNE
 w Ustroniu Morskim ul. Wojska Polskiego
ETAP I - ZESPÓŁ BASENOWY
KRYTA PŁYVALNIA

GŁÓWNY PROJEKTANT: nr upr. St-884/87 **PODPIS**
 arch. PAWEŁ TIEPŁOW

PROJEKTANCI:
 E.Grabowska, M.Sztompka

SPRAWDZIŁ: nr upr. St-713/86 **PODPIS**
 arch. SZYMON WIERZBICKI

BRANŻA: ARCHITEKTURA **DATA:** 09.2006

FAZA: PROJEKT WYKONAWCZY **SKALA:** 1 : 100

NAZWA RYSUNKU: Elewacja tylna południowa **NR RYSUNKU:** AB-17

- UWAGI:**
- Boniowanie uzyskiwać przez stosowanie odmiennej faktury tynku
 Płaszczyzna podstawowa - tynk fakturowy (uzgodnić z projektantem),
 tynk boni - gładki szer. 3cm
 - Szczegółową kolorystykę elewacji uzgodnić z projektantem po wyborze dostawców