


ELEWACJA WSCHODNIA

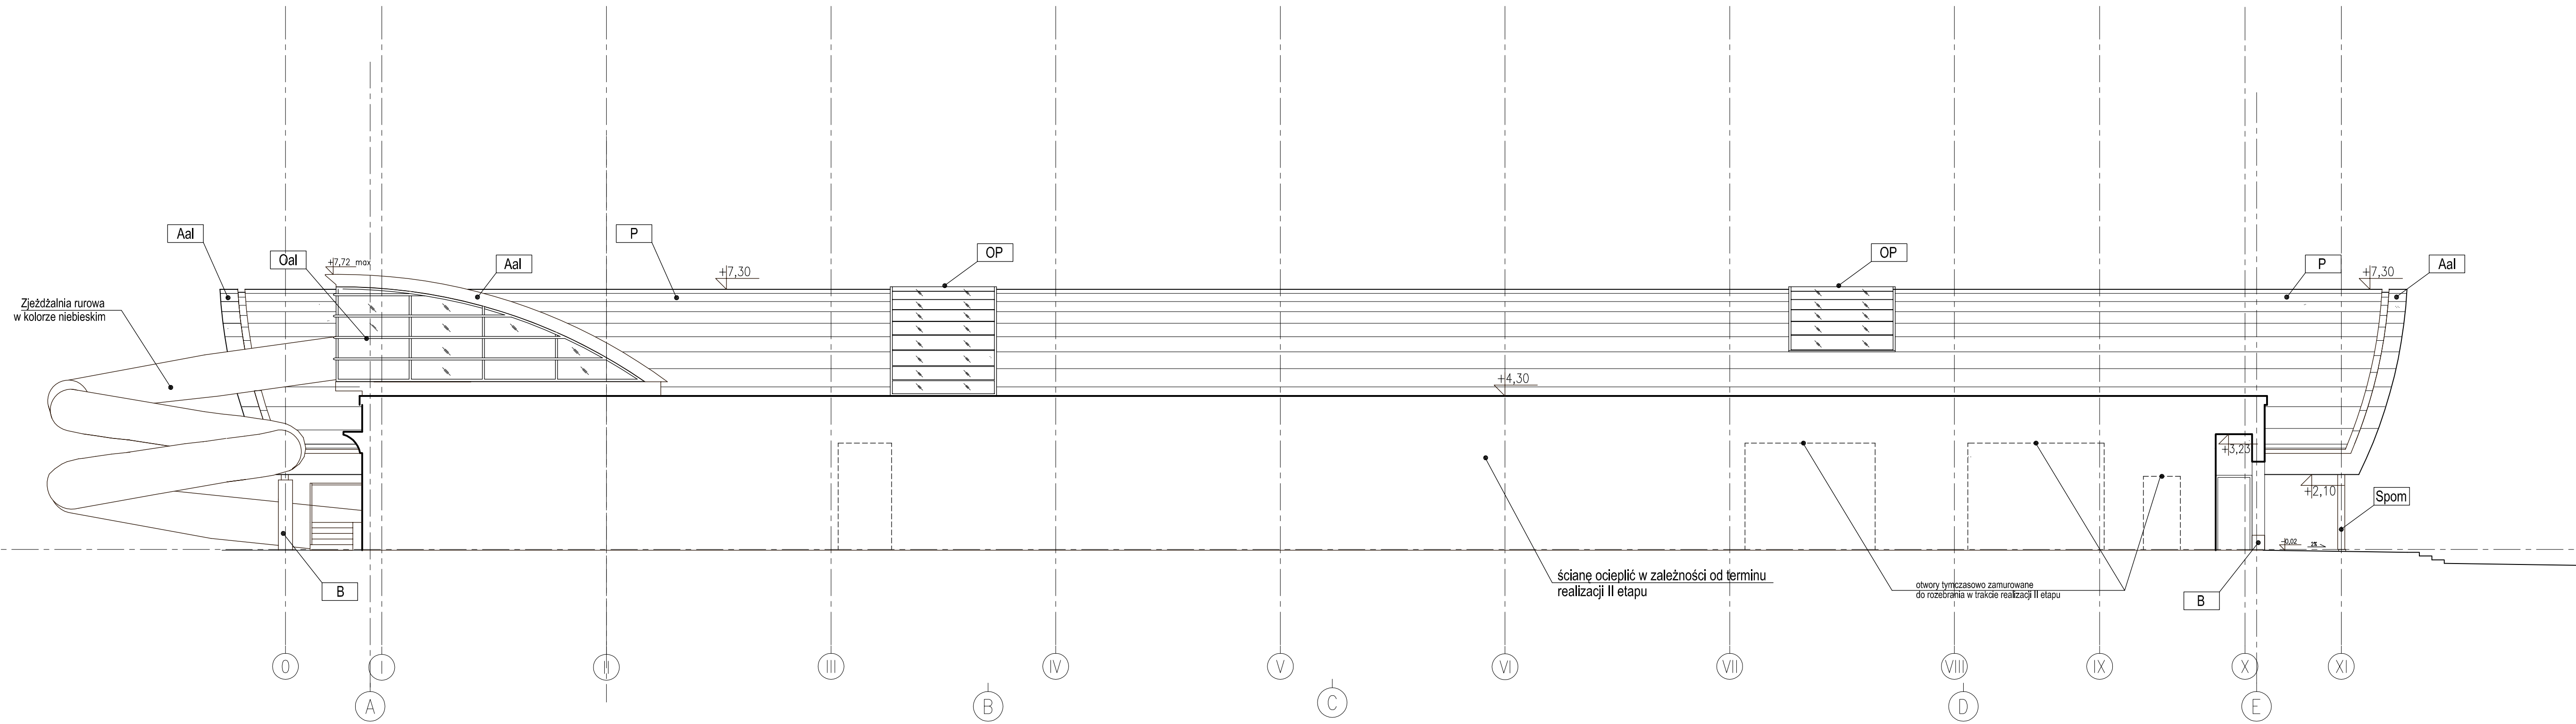

ściany ocieplić w zależności od terminu realizacji II etapu

otwory tymczasowo zamurwane do rozebrania w trakcie realizacji II etapu

UWAGI:

- Boniowanie uzyskiwać przez stosowanie odmiennej faktury tynku
Płaszczyzna podstawowa - tynk fakturowy (uzgodnić z projektantem),
tynk boni - gładki szer. 3cm
- Szczegółową kolorystykę elewacji uzgodnić z projektantem po wyborze dostawców

PAWEŁ TIEPŁOW - PRACOWNIA PROJEKTOWA 04-302 Warszawa, ul. Osowska 27 m.5 tel.fax:(22) 612 47 11 kom. 0-608-052-956 e-mail: tiepłow@wp.pl	
INWESTOR: URZĄD GMINY USTRONIE MORSKIE ul. Bolesława Chrobrego 68 78-111 Ustronie Morskie	
TEMAT: CENTRUM SPORTOWO-REKREACYJNE w Ustroniu Morskim ETAP I - ZESPÓŁ BASENOWY KRYTA PŁYWALNIA	
GLÓWNY PROJEKTANT: nr upr. SI-884/87 arch. PAWEŁ TIEPŁOW	PODPIS
PROJEKTANCI: E.Grabowska, M.Sztompka	
SPRAWDZIŁ: nr upr. SI-713/86 arch. SZYMON WIERZBICKI	PODPIS
BRANŻA: ARCHITEKTURA	DATA: 09.2006
FAZA: PROJEKT WYKONAWCZY	SKALA: 1 : 100
NAZWA RYSUNKU: Elewacja wschodnia	NR RYSUNKU: AB-18