


LEGENDA SCIECI:

- KD PRZEWÓD KANALIZACJI DESzczOWEJ
- WPUST
- ks PRZEWÓD KANALIZACJI SANITARNEJ
- SEP SEPARATOR SUBSTANCJI ROPOPOCHODNYCH
- W PRZEWÓD WODOCIĄGOWY
- W STUDZIENKA WODOMIERSZOWA
- HP HYDRANTY PROJEKTOWANE
- g GAZOCIĄG
- PG PRZYŁĄCZE GAZU

LEGENDA SIECI ELEKTROENERGETYCZNYCH I OŚWIETLENIA TERENU

- NN S1-S29 DKW50
- OSWIETLENIE TERENU
- SLUP PARKOWY 5m TYPU S50C, FUNDAMENT F100/200 prod. ELEKTROMONTAŻ RZESZÓW
- OPRAWA SPHERE KŁOSZ OPALOWY, ŻARÓWKA SODA 70W
- KABEL YKYzo 5x10mm² + płask. Fe/Zn 25x4mm, Rura ochronna DKW50 prod. AROT
- NN K1-K13 DKW50
- OSWIETLENIE KORTÓW I BOISKA PIŁKI PLAŻOWEJ
- SLUP 6m TYPU S60PC, FUNDAMENT F150/200 prod. ELEKTROMONTAŻ RZESZÓW
- NASWIETLACZ METALOHALOGENOWY 400W
- KABEL YKYzo 5x10mm² [TSK i TSP], YKYzo 5x6mm² [SLUPY] + płask. Fe/Zn 25x4mm, Rura ochronna DKW50 prod. AROT
- UZIOM TYPOWY TP 2x6, DWA PRĘTY STAL. Fe fi 20mm L=2x6m, POŁĄCZENIE PŁASK. STAL. OCYNK. Fe/Zn 25x4mm
- NN B1-B4 DKW50
- OSWIETLENIE BOISKA
- SLUP M-160 L=16m, FUNDAMENT WYLEWANY (L.W.)
- 3x NASWIETLACZ METALOHALOGENOWY MUNDIAL 1000W Z DEFLEKTOREM
- KABEL YKYzo 5x16mm² [TSS], YKYzo 5x6mm² [SLUPY] + płask. Fe/Zn 25x4mm, Rura ochronna DKW50 prod. AROT
- NN P1-P11
- OSWIETLENIE WEŚCIA
- OPRAWA POSADZKOWA IP67 ŻARÓWKA HT 70W
- KABEL YKYzo 5x4mm² w rurze ochronnej DKW50 prod. AROT
- NN
- ZASILANIE OBIEKTU LINIE KABLOWE NN TYPU YKYzo
- Rura ochronna DKW160 i 232 prod. AROT
- RG+RGH - ROZDZIELNIA GŁÓWNE ELEKTRYCZNE PLYWALNI I HALI SPORTOWEJ
- RP - ROZDZIELNIA ELEKTRYCZNA PAVILON
- TSK - TABLICA STEROWANIA OSWIETLENIEM KORTÓW
- TSP - TABLICA STEROWANIA OSWIETLENIEM BOISKA PIŁKI PLAŻOWEJ
- TSS - TABLICA STEROWANIA OSWIETLENIEM BOISKA
- NN, 2NN, 3NN - ILOŚĆ KABLI ENERGETYCZNYCH 1kV
- DVK 50 L=10m
- RURY OCHRONNE TYPU DVK [rozmiar i długość wg opisu na rysunku] PROD. AROT
- SZA-2, SZU-4 SZAFY STEROWNICZE URZĄDZEŃ BASENOWYCH

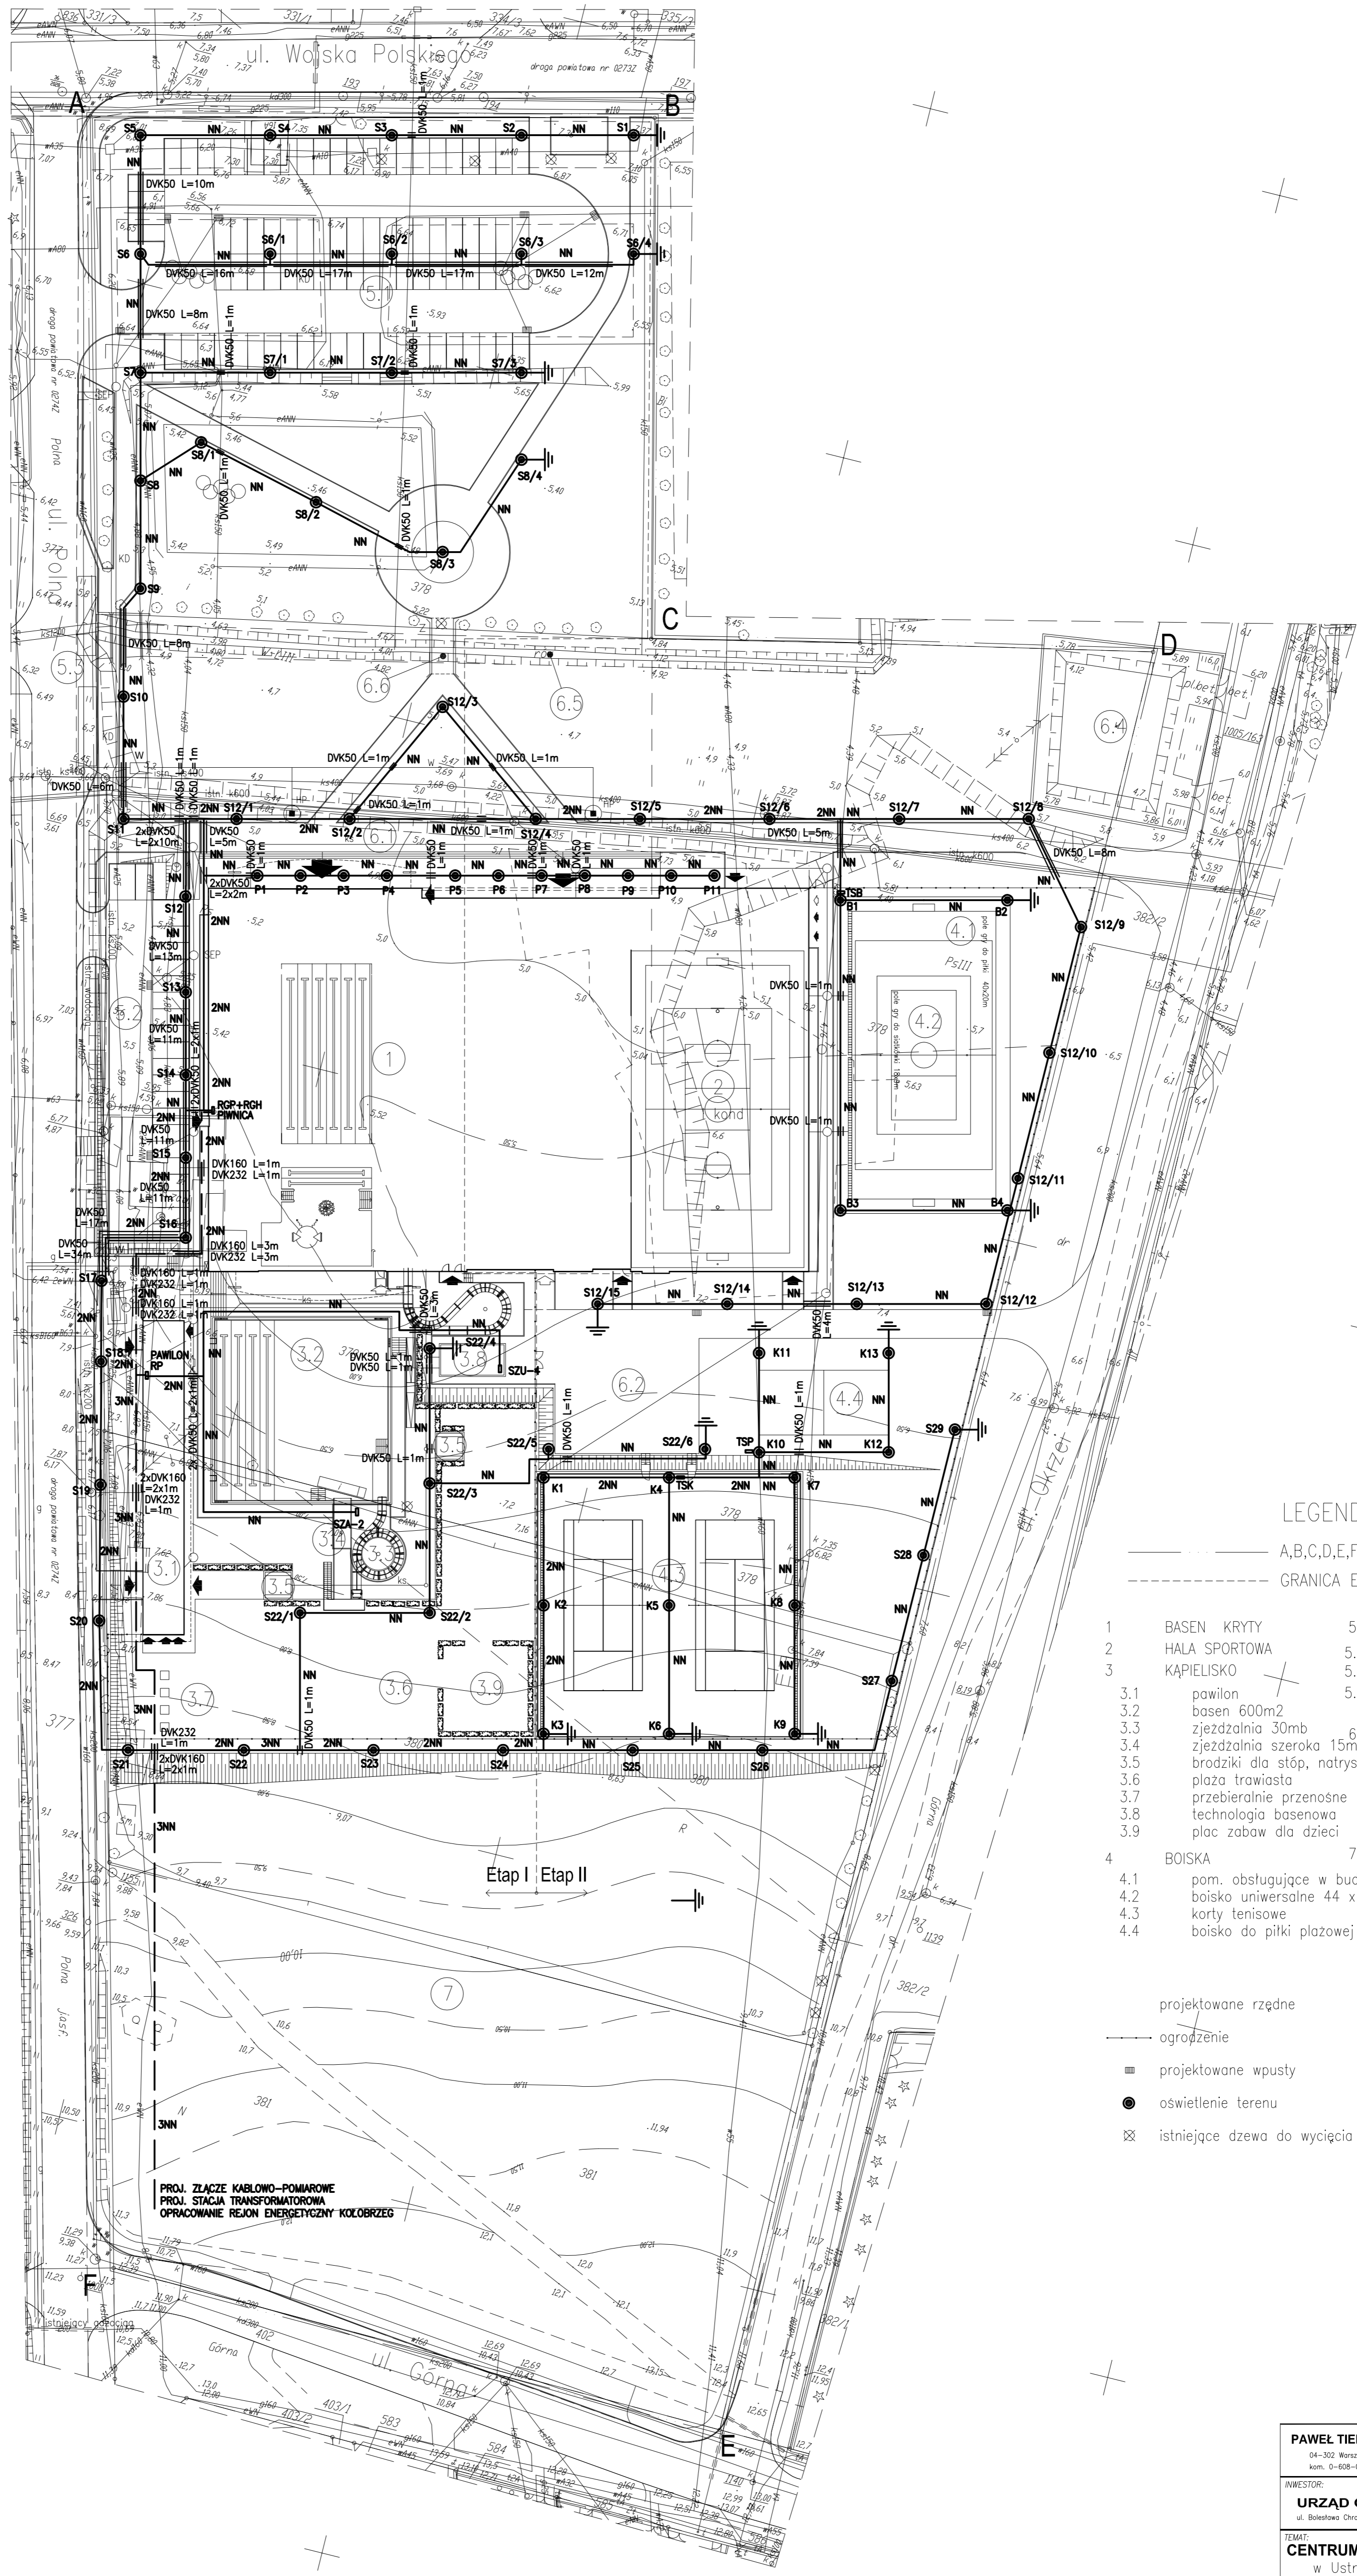

LEGENDA

- A,B,C,D,E,F,A - TEREN OPRACOWANIA
 - GRANICA ETAPÓW
 - 1 BASEN KRYTY
 - 2 HALA SPORTOWA
 - 3 KAPIELUSKO
 - 3.1 pawilon
 - 3.2 basen 600m²
 - 3.3 zjeżdżalnia 30mb
 - 3.4 zjeżdżalnia szeroka 15mb
 - 3.5 brodziki dla stóp, natrysk
 - 3.6 plaża trawiasta
 - 3.7 przebieralnie przenośne
 - 3.8 technologia basenowa
 - 3.9 plac zabaw dla dzieci
 - 4 BOISKA
 - 4.1 pom. obsługujące w budynku hali
 - 4.2 boisko uniwersalne 44 x 24m
 - 4.3 korty tenisowe
 - 4.4 boisko do piłki plażowej
 - 5 PARKINGI
 - 5.1 parking 86 m.p.
 - 5.2 parking 22 m.p.
 - 5.3 parking dla autokarów
 - 6 INNE
 - 6.1 droga pożarowa
 - 6.2 plac gospodarczy
 - 6.3 istniejący staw
 - 6.4 istniejący row
 - 6.5 mostek parkowy
 - 6.6
 - 7 REZERWA POWIERZCHNI
- projektowane rzędne
 - ogrodzenie
 - projektowane wpuasty
 - oświetlenie terenu
 - ⊗ istniejące drzewa do wycięcia

OBIEKT: Ustronie Morskie

GEODCOMP Przedsiębiorstwo Usług Geodezyjnych i Projektowych
ul. Staniewska 10/11, 81-111 Ustronie Morskie

KIEROWNIK: mgr inż. Stanisław Wesołowski

SKALA: 1:500

WYKONANO: metoda pomiaru bezpośredniego oraz metoda sektoryzacji

Wskazanie trasy obiektu budowlanego podlega wycięciu przez jednostkę wykonawstwa geodezyjnego. Punkty osady geodezyjnych nr brzoj. punktu osady - 0115, 0116, 0117,1789