

LEGENDA OŚWIETLENIE TERENU

- S1 – S29

LEGENDA OŚWIETLENIE KORTÓW I BOISKA PIŁKI PŁAŻOWEJ

- K1 – K13




LEGENDA OŚWIETLENIE WEJŚCIA

- P1 – P11

TABLICA TSB


Z RGP
YKYzo 5x16mm²+PŁASK. Fe/Zn 25x4mm
w ziemi i w DWK50

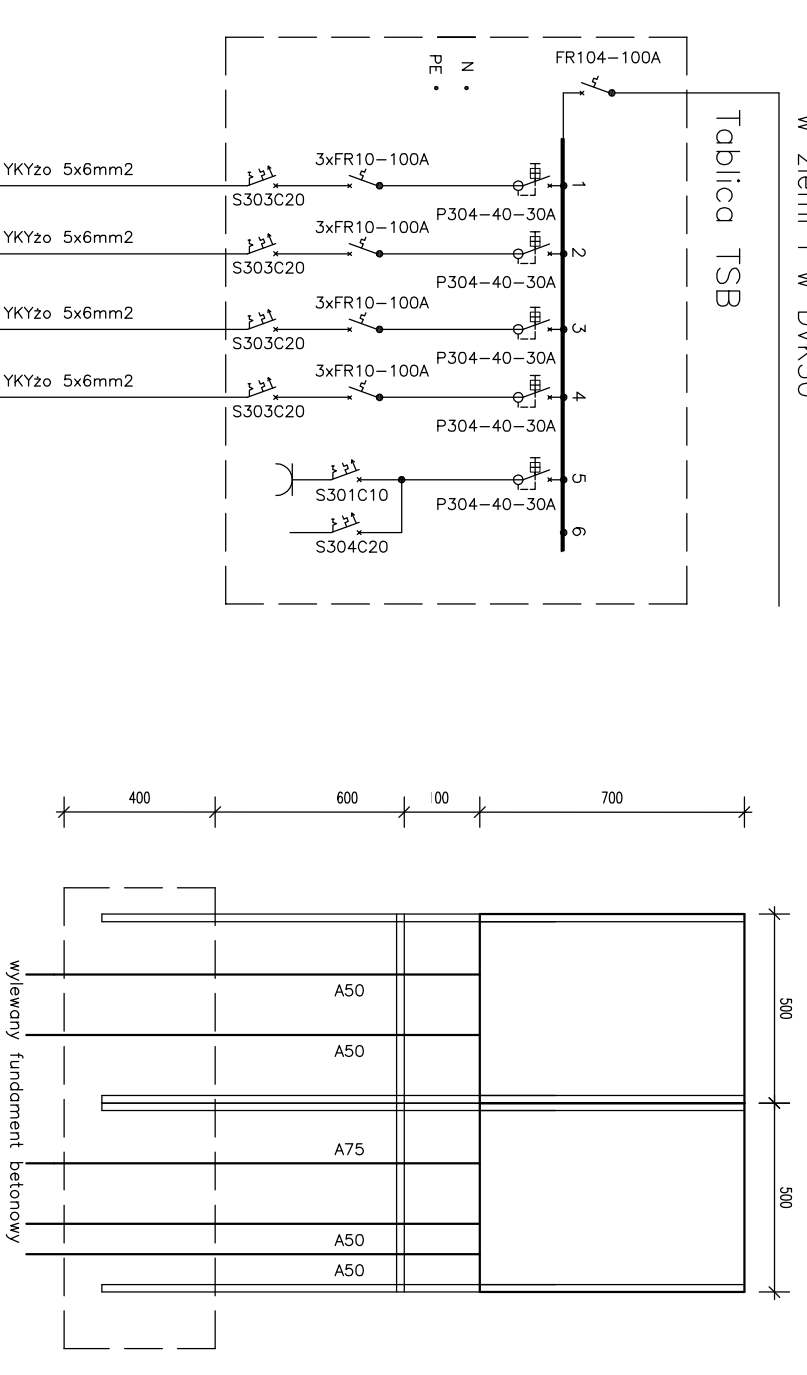


1. Rozdzielnica napięciowa typu 2 x MARIKA, przed. Legrand z drzwiczkami transparentnymi
2. Okablowanie 250mm
3. IP65
4. Zestawienie no kluczyk
5. Konstrukcja nożna: betonowa 35x35x50mm, zabetonowy w wywiewnym fundamentie betonowym

TABLICA TSK i TSP

Z RGP
YKYzo 5x10mm²+PŁASK. Fe/Zn 25x4mm
w ziemi i w DWK50

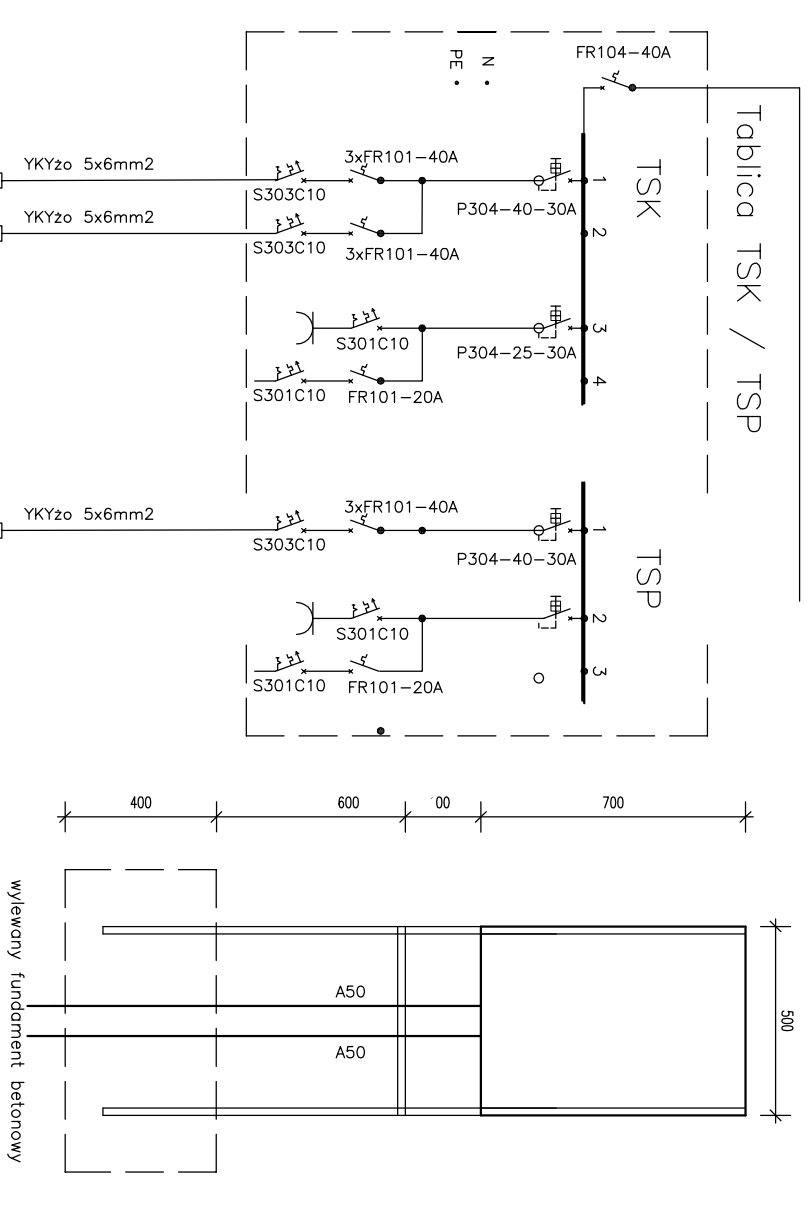

1. Rozdzielnica napięciowa typu MARIKA, przed. Legrand z drzwiczkami transparentnymi
2. Okablowanie 250mm
3. IP65
4. Zestawienie no kluczyk
5. Konstrukcja nożna: betonowa 35x35x50mm, zabetonowy w wywiewnym fundamentie betonowym

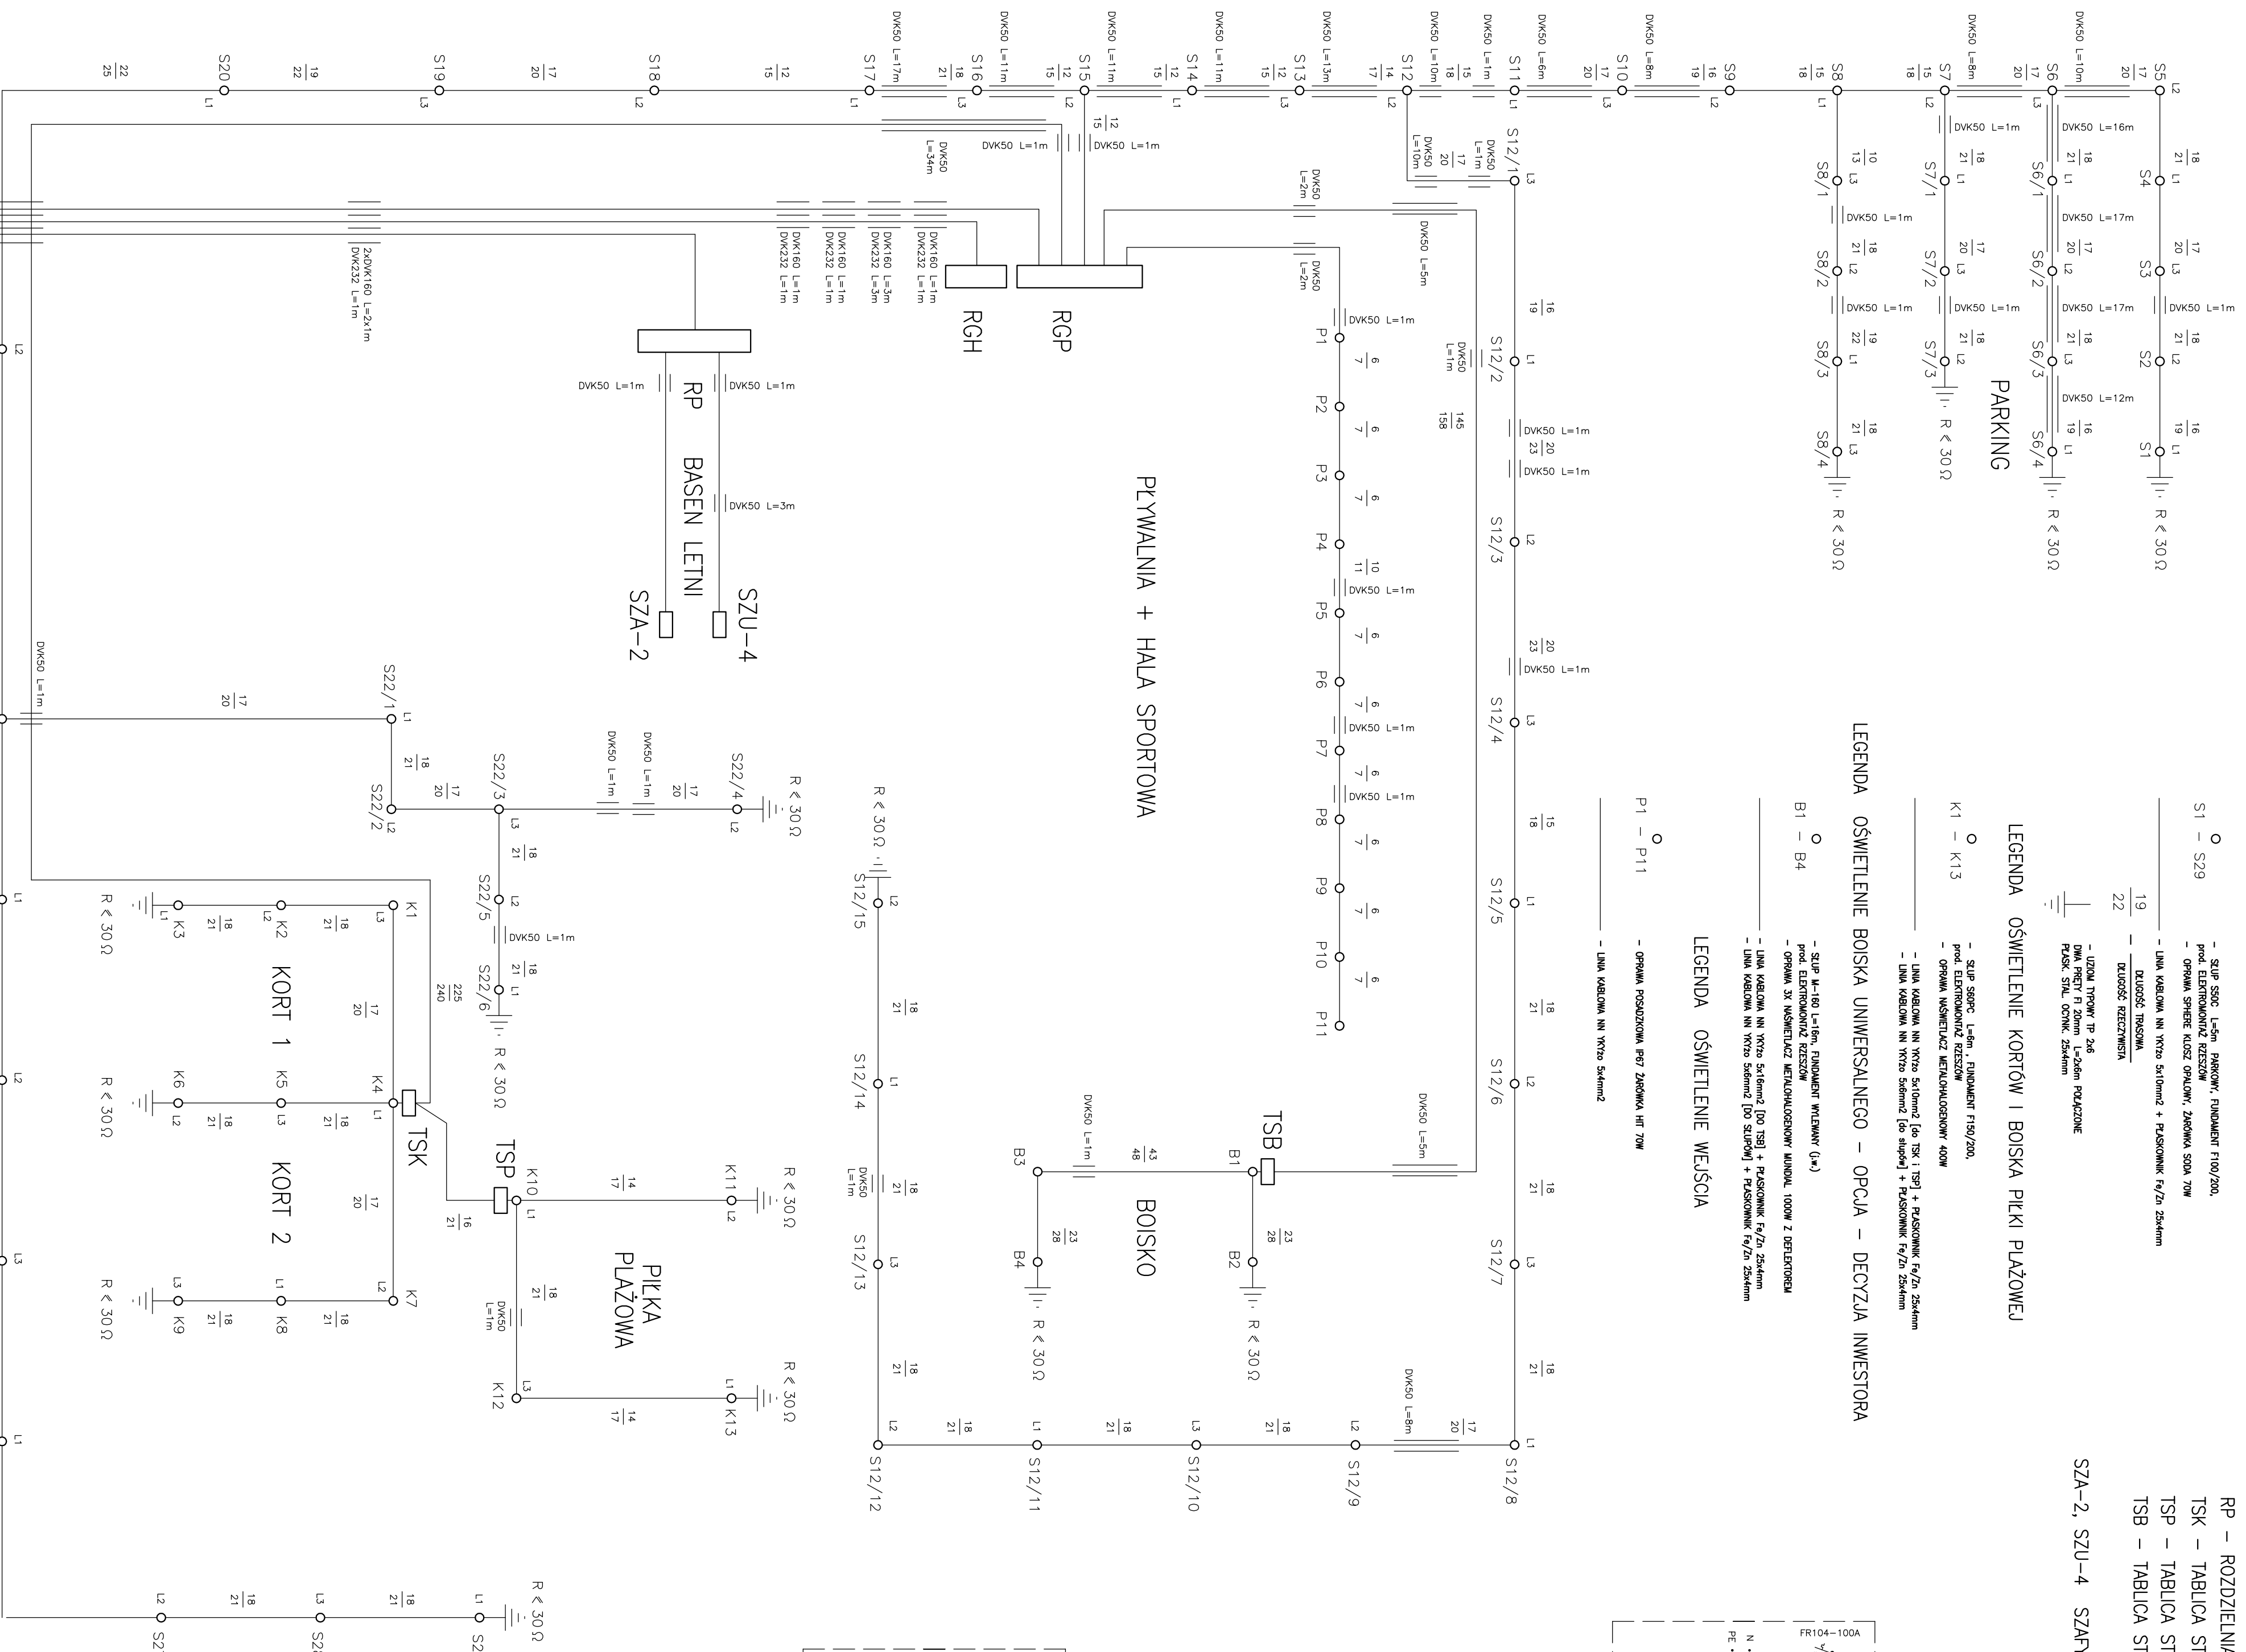

PROJ. ZŁĄCZE KABLOWO-PŁASZCZYKOWE
PROJ. STACJA TRANSFORMATOROWA
OPRACOWANIE REJON ENERGETYCZNY KOLONIECZ

Do RP 4x YKY150mm²+płaskownik Fe/Zn 50x4mm
Do RGH 4x YKY150mm²+płaskownik Fe/Zn 50x4mm
Do RGP 8x YKY150mm²+płaskownik Fe/Zn 50x4mm

Schemat ideowy linii kablowych NN	
E1	