


PROFIL KANALIZACJI DESZCZOWEJ

SKALA 1:100
1:250

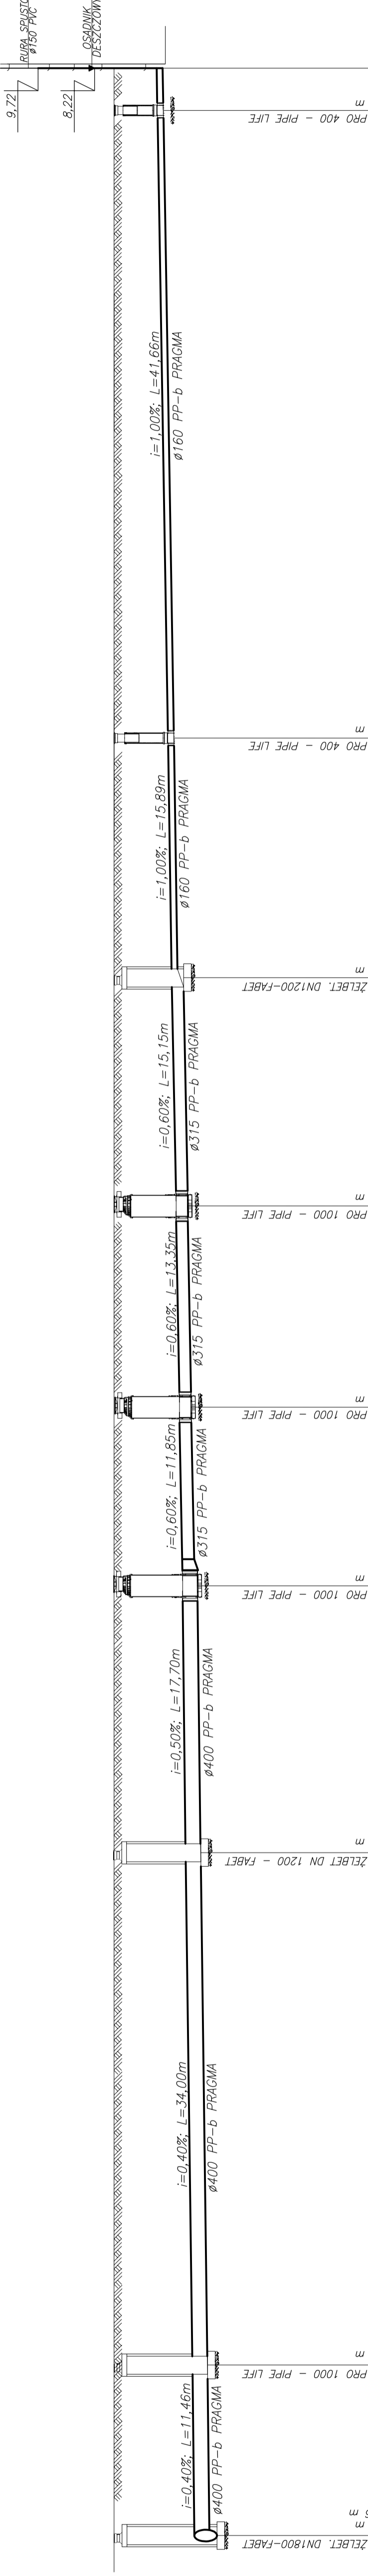

UWAGA:
1. W MIEJSCACH SKRZYŻOWAŃ PRZEWODÓW WYKOPY WYKONYWAĆ RĘCZNIE
2. ZMIANA ŚREDNIC W PRZYPADKU STUDIUM PROJEKTOWANEGO DOKONYWANA POPRZECZ REDUKCJĘ NIEKONCENTRYCZNĄ BEZPOŚREDNIO PRZED STUDIUM.

POZIOM PORÓWNAWCZY: -5,50 m.n.p.m.

ŚREDNICA, MATERIAŁ	Ø 400 PP-b PRAGMA													
SPADEK, DŁUGOŚĆ	i=0,40% L=11,46m													
TRASA	D21	D20	D14	D15	D16	D17	D18	D22	D19	Rd8				

PAWEŁ TIEPŁOW - PRACOWNIA PROJEKTOWA
ul. Białostocka 27 m.5 14-1200 Białystok
tel. 85-655-100-905
INWESTOR: **URZĄD GMINY USTRONIE MORSKIE**
79-111 Ustronie Morskie

CENTRUM SPORTOWA-REKREACYJNE
W USTRONIU MORSKIM

mgr inż. Emilia Laskowska
mgr inż. P. Cwiak
mgr inż. P. Nowiński
mgr inż. Piotr Skrzypek

Faza: INSTALACJA SANITARNA
Faza: KANALIZACJA DESZCZOWA 06.2006

SKALA: 1:100
1:250
NR. PROJEKTU: **IS/kd-2/1**
DESZCZOWEJ