



RZUT FUNDAMENTOW

1:100

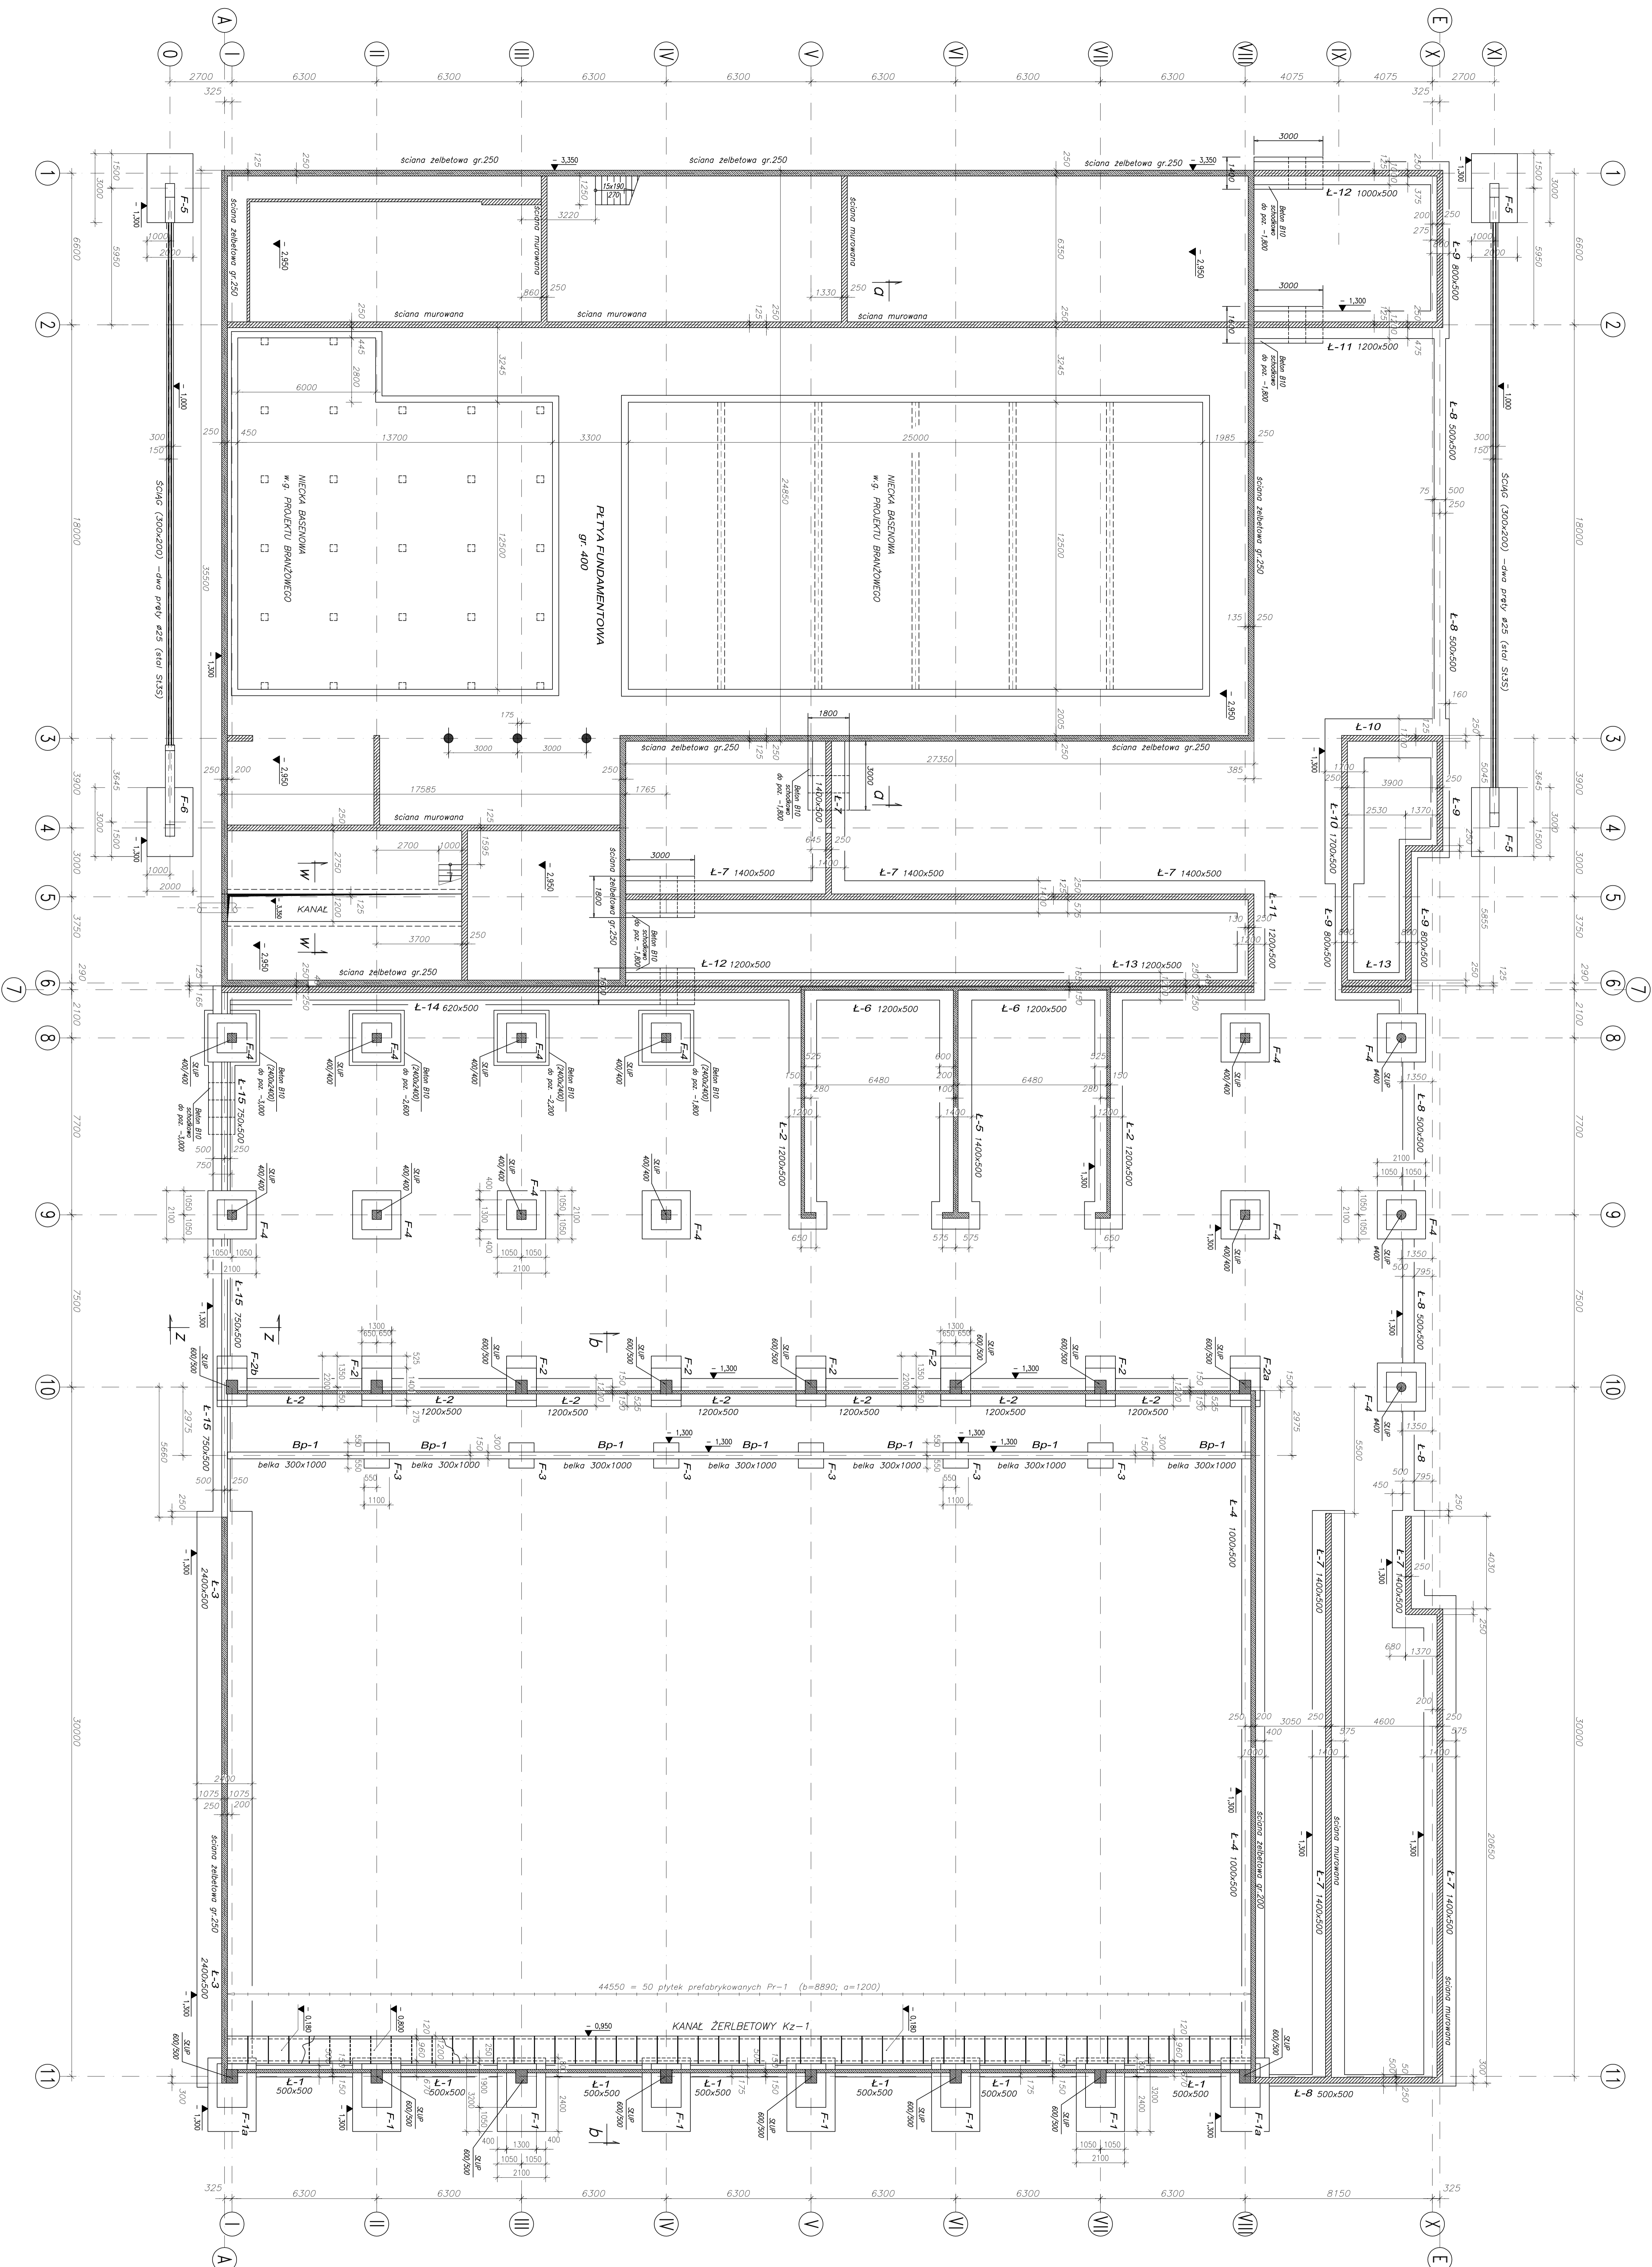

ZESTAWIENIE FUNDAMENTOW

Rz.	Symbol	Nazwa	Szkic
10.1	F-1	Ściana fundamentowa	1
10.1	F-1a	Ściana fundamentowa	6
10.1	F-1b	Ściana fundamentowa	2
10.2	F-2	Ściana fundamentowa	6
10.2	F-2a	Ściana fundamentowa	1
10.2	F-2b	Ściana fundamentowa	6
10.3	F-3	Ściana fundamentowa	10
10.3	F-3a	Ściana fundamentowa	3
10.3	F-3b	Ściana fundamentowa	3
10.21	F-5	Ściana fundamentowa	1
10.22	F-6	Ściana fundamentowa	3
10.10	Bp-1	Belca podłogowa	7
10.5	L-2	Lano fundamentowe	17,25m
10.6	L-3	Lano fundamentowe	23,05m
10.7	L-4	Lano fundamentowe	29,05m
10.11	L-5	Lano fundamentowe	8,77m
10.12	L-6	Lano fundamentowe	13,46m
10.14	L-7	Lano fundamentowe	84,90m
10.16	L-8	Lano fundamentowe	32,50m
10.16	L-9	Lano fundamentowe	21,20m
10.17	L-10	Lano fundamentowe	10,25m
10.17	L-11	Lano fundamentowe	7,69m
10.18	L-12	Lano fundamentowe	2,69m
10.13	L-13	Lano fundamentowe	28,60m
10.14	L-14	Lano fundamentowe	17,21m
10.15	L-15	Lano fundamentowe	9,15m

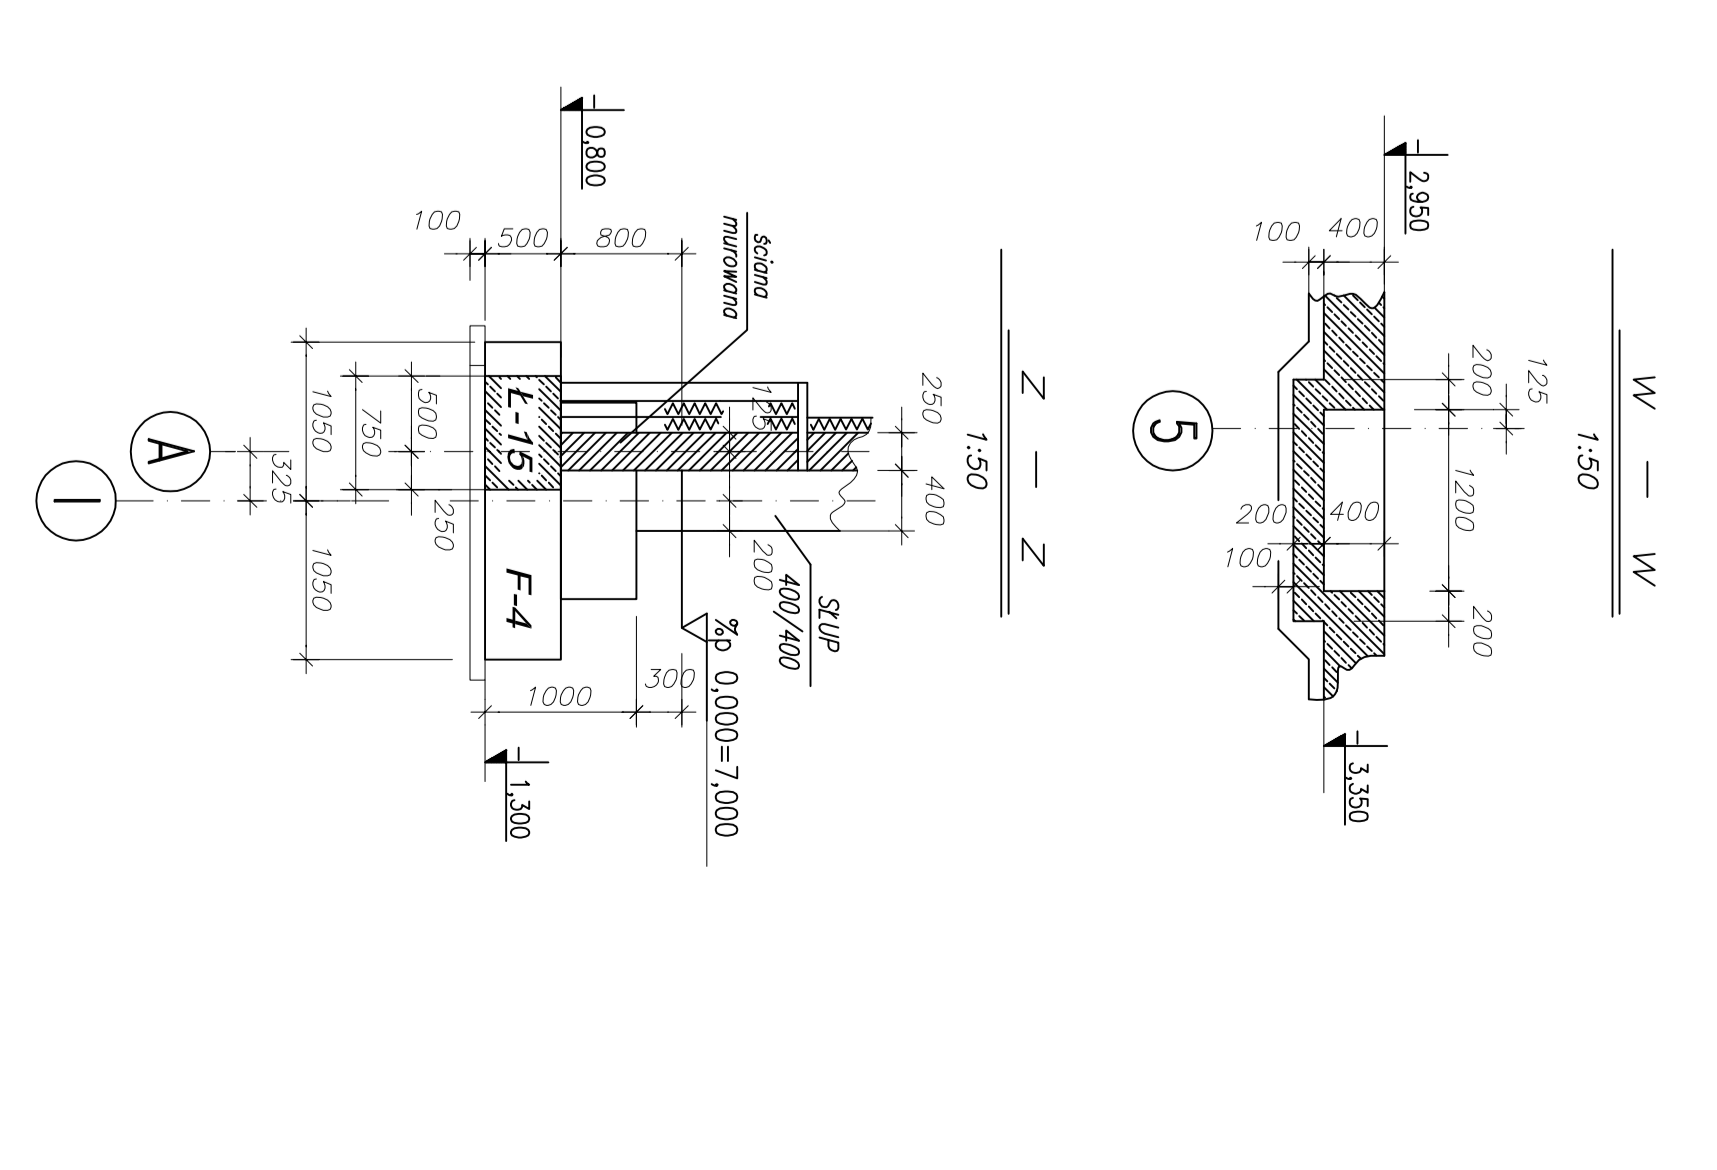

PRZEMIAN (Głównego betonu) BETONU B10
 PODŁOŻE W PRZEBUDOWIE
 NALEŻY ZWERYFIKOWAĆ PO INKUBACJI WYKOPÓW

REZENA PRZEDSIĘWZIĘCIA FUNDAMENTU

UWAGI:
 1. Przekł. 0 - 0 (przez kolumny) na rys. K-5
 2. Przekł. B - B (przez ławy sportowe) na rys. K-6
 ±0,00=7,00 m.n.p.m.

BETON B25 FUNDAMENTY
 BETON B27 STROPY, STUPEY I ŚCIANY
 STAL ZBRONJOWANIEWA A-III (B46S)

PANEL TERLEW - PRACOWNIA PROJEKTYWNA

Imię i Nazwisko	Stanowisko	Podpis
...