# SCHEMAT DACHU

1:100

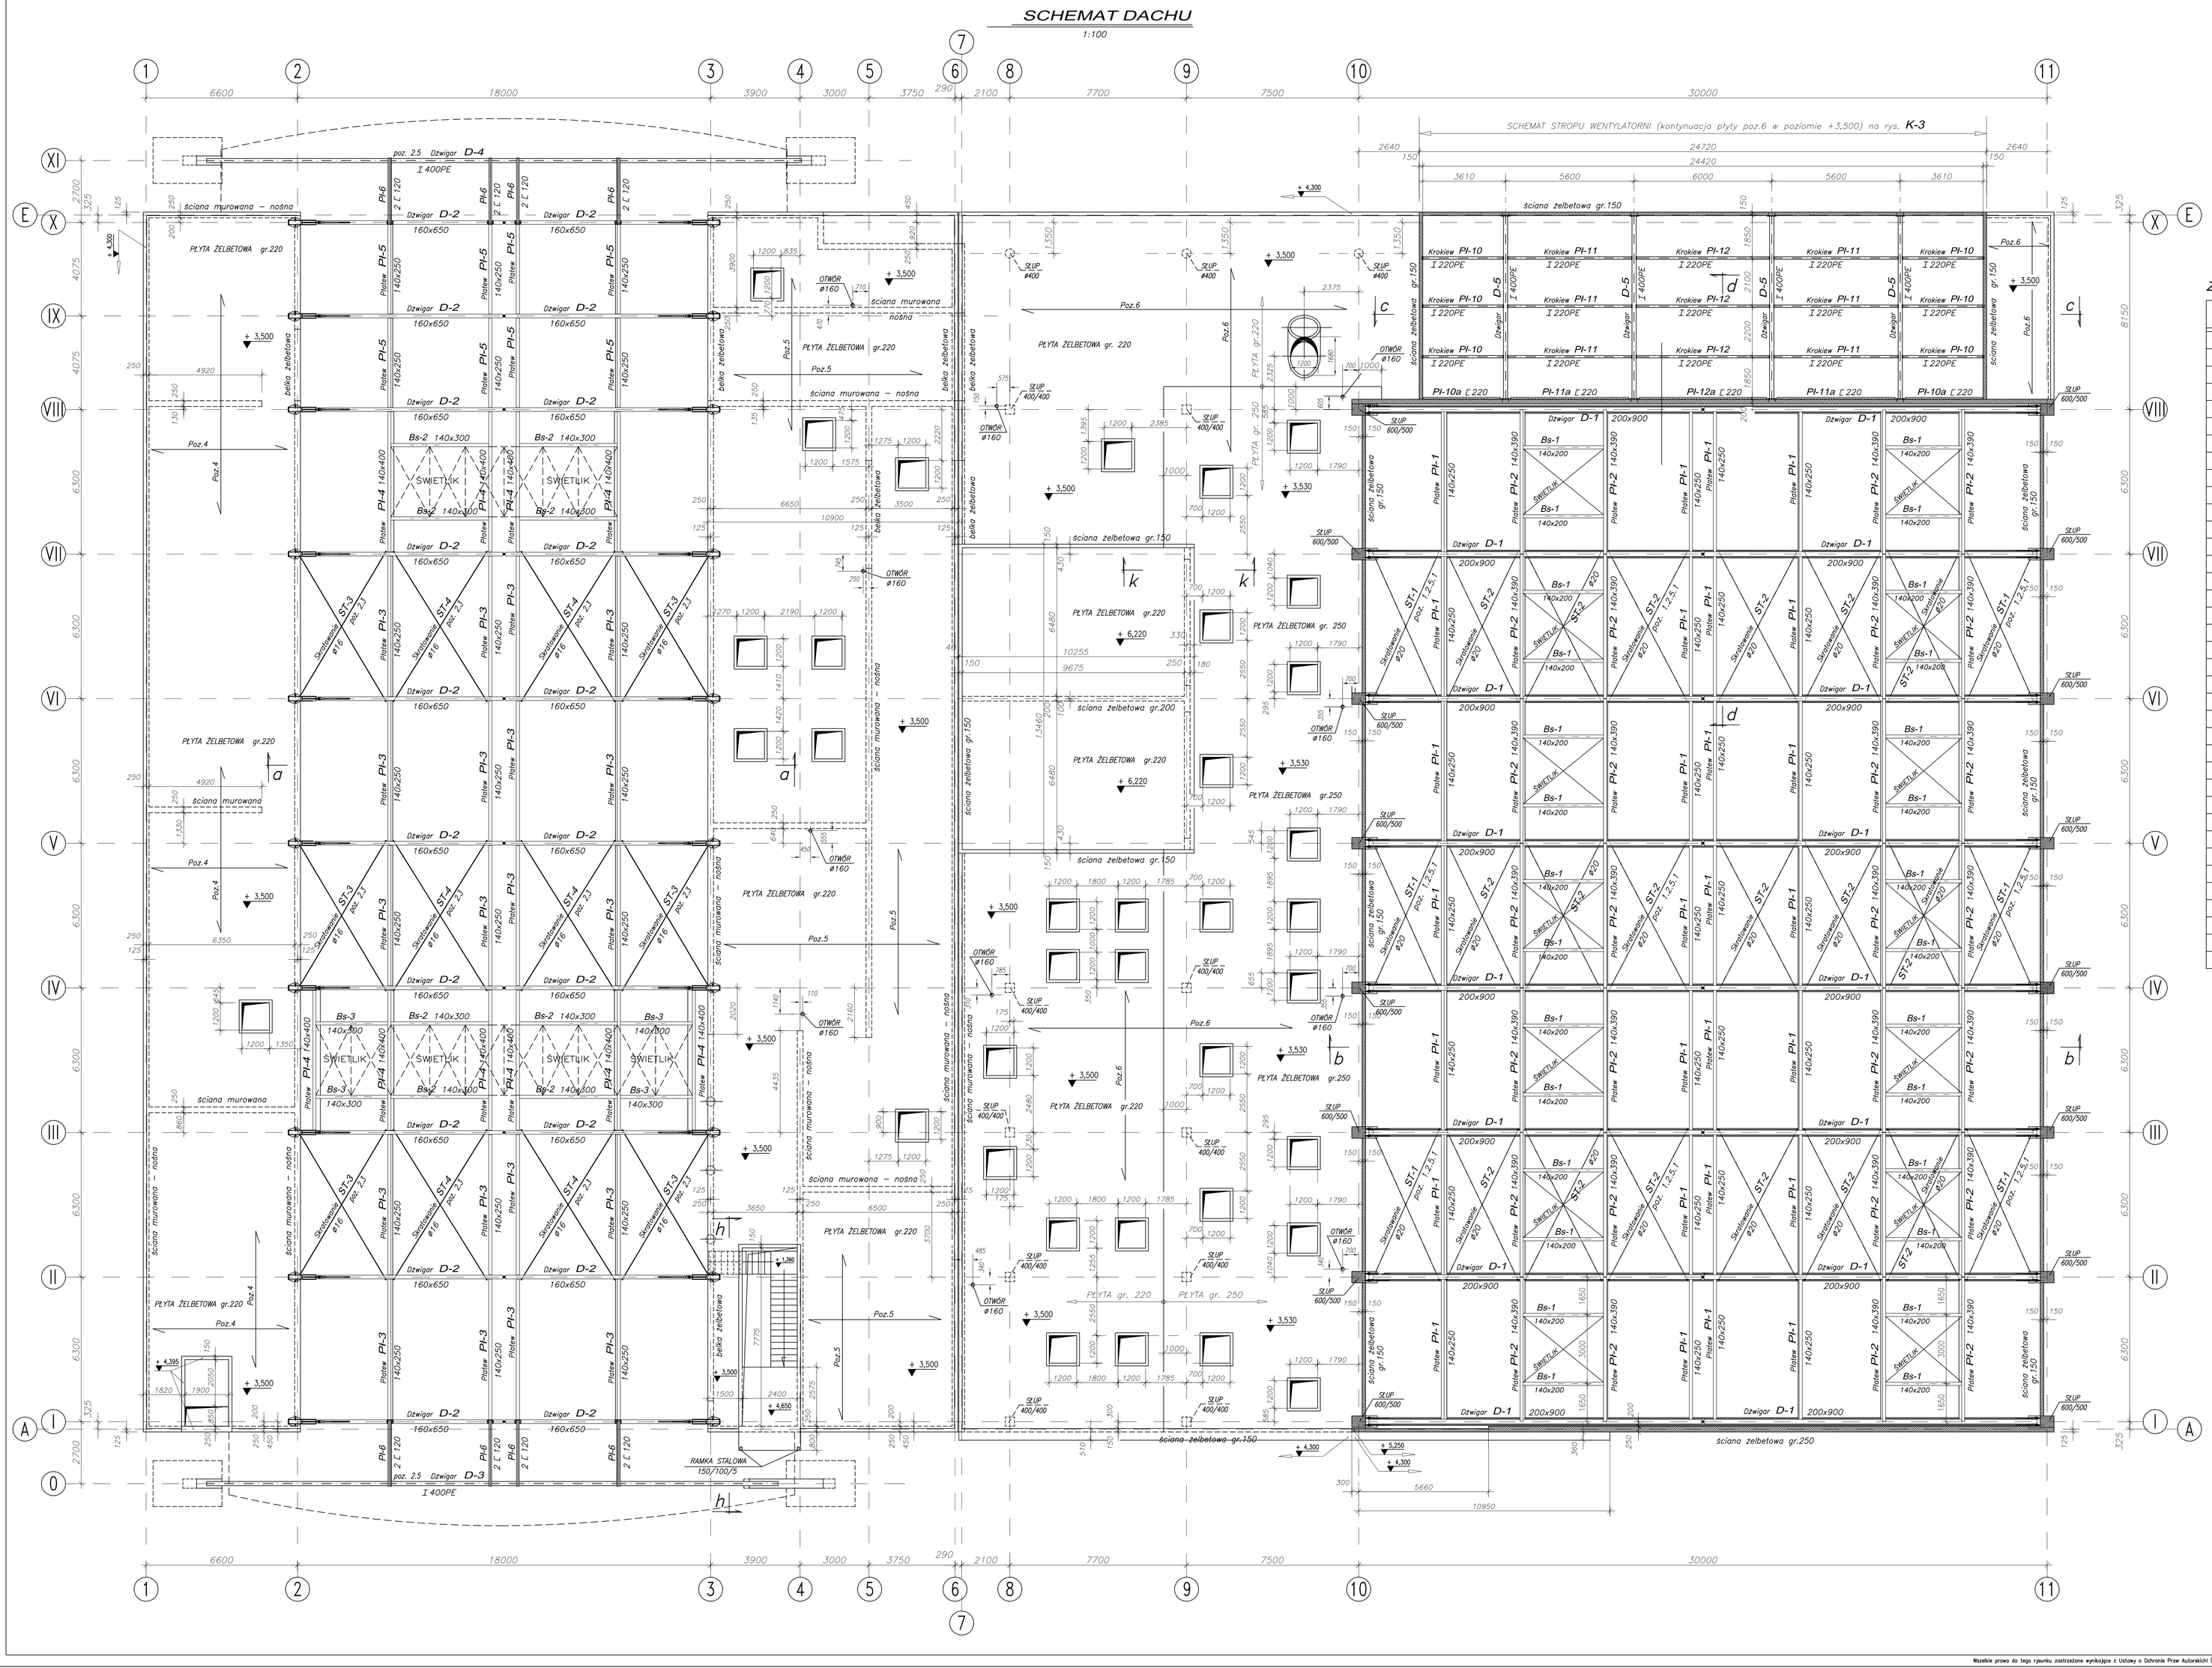


## ZESTAWIENIE ELEMENTÓW DACHU

| Poz. | Symbol | Nazwa | Sztuk |
|---|---|---|---|
| | | DACH NAD SALĄ SPORTOWĄ | |
| | D–1 | Dźwigar dachowy (drew.)– 200x900 | 16 |
| | Pl–1 | Płatew (drew.) – 140x250 | 28 |
| | Pl–2 | Płatew św. (drew.) – 140x290 | 28 |
| | ST–1 | Stężenie połaciowe – pręt ø16 | 6 |
| | ST–2 | Stężenie połaciowe – pręt ø16 | 18 |
| | Bs–1 | Belka św. (drew.) – 140x200 | 28 |
| | Z–1 | Zastrzał (drew.) – 140x160 | 56 |
| | Z–2 | Zastrzał (drew.) – 140x160 | 56 |
| | SC–1 | Ściąg – 2 pręty ø42 | 16 |
| | SC–2 | Ściąg – 2 pręty ø42 | 16 |
| | SC–3 | Ściąg – 2 pręty ø42 | 8 |
| | Pd–1 | Podwieszenie – 2 pręty ø16 | 16 |
| | Pd–2 | Podwieszenie – 2 pręty ø16 | 16 |
| | Pd–3 | Podwieszenie – 2 pręty ø16 | 16 |
| | | | |
| | | DACH NAD BASENEM | |
| | D–2 | Dźwigar dachowy (drew.)– 160x650 | 20 |
| | Pl–3 | Płatew (drew.) – 140x250 | 20 |
| | Pl–4 | Płatew św. (drew.) – 140x400 | 10 |
| | Pl–5 | Płatew (drew.) – 140x250 | 8 |
| | D–3 | Dźwigar zewnętrzny (stal.) – I 400PE | 1 |
| | D–4 | Dźwigar zewnętrzny (stal.) – I 400PE | 1 |
| | Pl–6 | Płatew (stal.) – 2 ⊏ 120 | 8 |
| | Z–3 | Stężenie pionowe (stal) – 2 pręty ø12 | 32 |
| | SC–4 | Ściąg – pręty ø42 | 10 |
| | Pd–4 | Podwieszenie – pręty ø16 | 20 |
| | | | |
| | | DACH NAD WENTYLATORNIĄ | |
| | D–5 | Dźwigar zewnętrzny (stal.) – I 400PE | 4 |
| | Pl–10 | Płatew (stal.) – I 220PE | 6 |
| | Pl–10a | Płatew (stal.) – ⊏ 220 | 2 |
| | Pl–11 | Płatew (stal.) – I 220PE | 6 |
| | Pl–11a | Płatew (stal.) – ⊏ 220 | 2 |
| | Pl–12 | Płatew (stal.) – I 220PE | 3 |
| | Pl–12a | Płatew (stal.) – ⊏ 220 | 1 |
| | | | |

## UWAGI :

1. Przekrój a – a (przez basen) na rys. K-5
2. Przekrój b – b (przez halę sportową) na rys. K-6
3. Przekrój c – c (przez wentylatornię) na rys. K-7
4. Przekrój d – d (przez wentylatornię i halę sportową) na rys. K-8
5. Przekroje h – h, k – k na rys. K-9

Pokrycie dachu:
BLACHA FAŁDOWA TR 136/330 gr. 1,5mm
BLACHA FAŁDOWA TR 60/235 gr. 0,75mm
mocowana do drewna wkrętami ø8 w każdej fałdzie

**±0,00=7,00 m.n.p.m.**

DREWNO klasy GL-28h
STAL PROFILOWA St3S

BETON B37 STROPY, SŁUPY i ŚCIANY
STAL ZBROJENIOWA ⊖ A-III (34GS)


**PAWEŁ TIEPŁOW - PRACOWNIA PROJEKTOWA**
04–302 Warszawa, ul.Osowska 27 m.5 tel.fax:(22) 612 47 11
kom. 0–608–052–956 e–mail: teplow@wp.pl

ERKER Projektowanie i Realizacja Inwestycji: inż. Andrzej Gramza
ul.3-go maja 05–816 MOSKOROZE tel/fax (0–22) 7238461


| | | | |
|---|---|---|---|
| Faza: PROJEKT BUDOWLANY | | Branża: KONSTRUKCJA | |
| Inwestor: URZĄD GMINY USTRONIE MORSKIE ul. Bohterów Oksywia 68 76–171 Ustronie Morskie | | Temat: ZESPÓŁ REKREACYJNO - SPORTOWY w Ustroniu Morskim | |
| Nazwa rysunku: SCHEMAT KONSTRUKCJI DACHU | | | Nr umowy |
| Projektował: inż. Andrzej Gramza | upr. proj. 488/88 | | Nr rysunku |
| Opracował: Andrzej Sobko | | | K-4 |
| Sprawdził: inż. Jerzy Bujak | G–425/71 | | |
| Data: czerwiec 2006r. | | Skala: 1:100 | |


Wszelkie prawa do tego rysunku zastrzeżone wynikające z Ustawy o Ochronie Praw Autorskich (Dz.U. Nr. 34 poz.234) Wykorzystywanie lub kopiowanie w całości lub w części tylko za pisemną zgodą Autorów niniejszego opracowania.