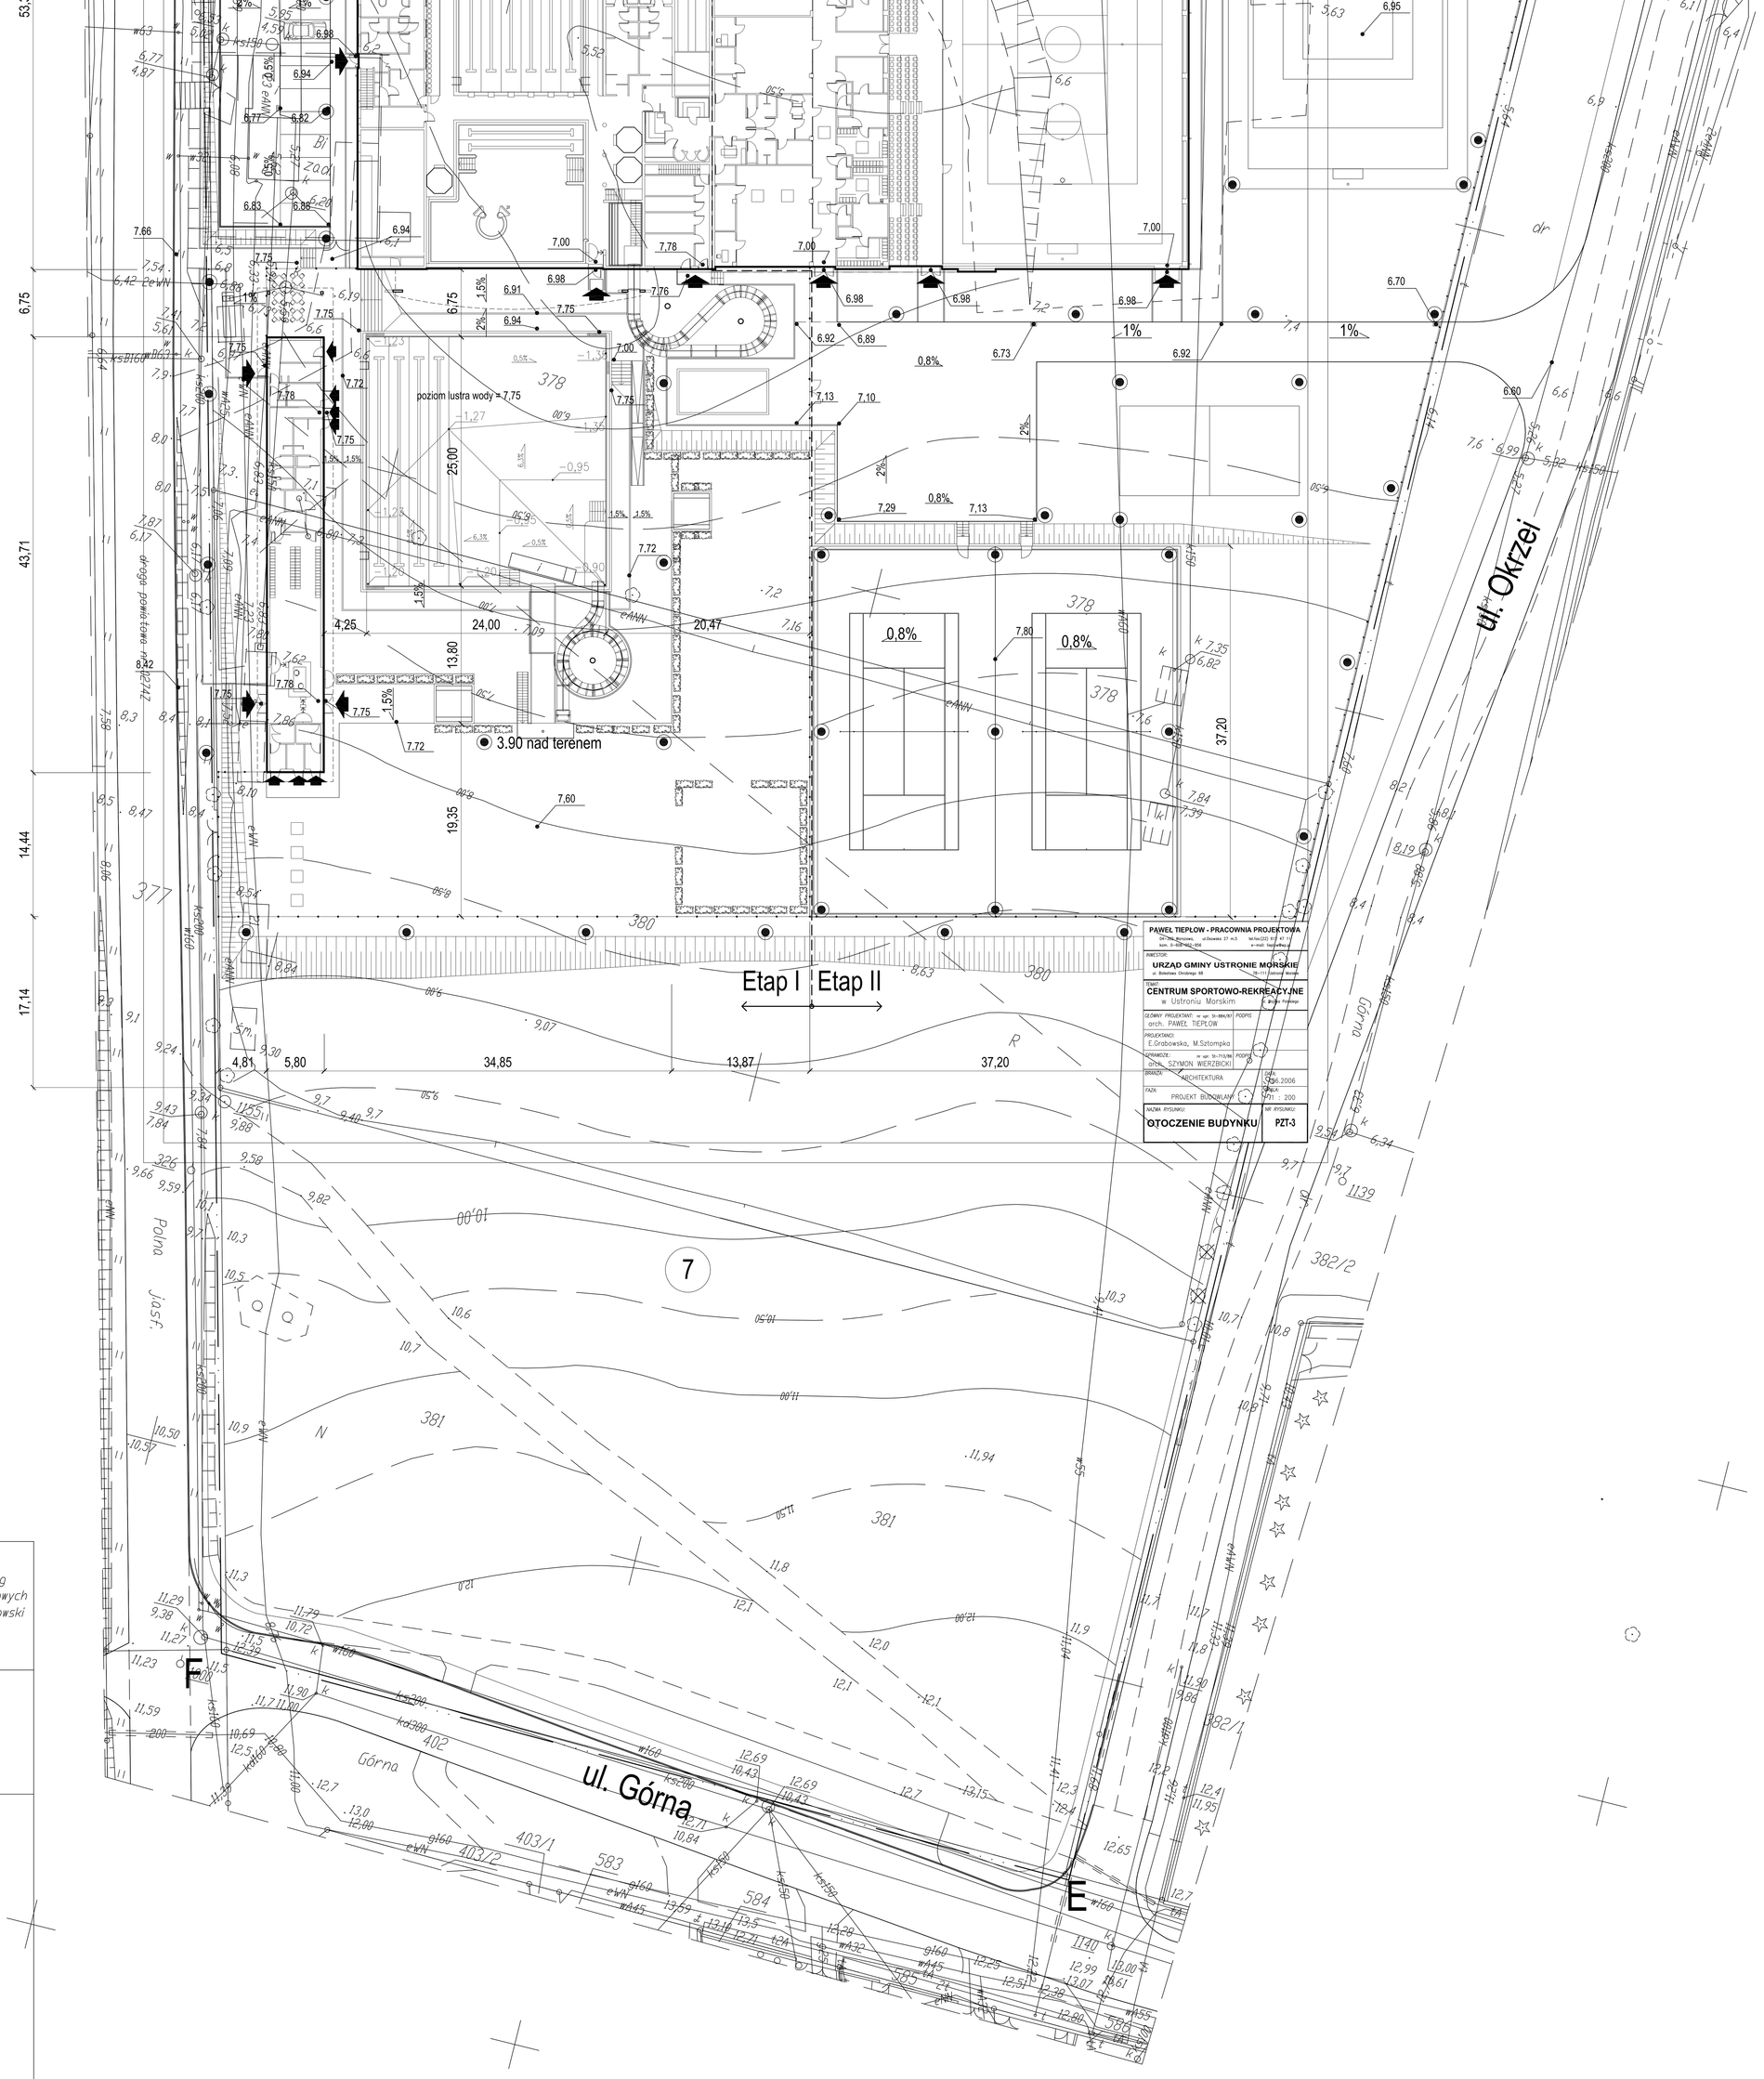

GEOCOMP

"GEOCOMP"
Przedsiębiorstwo Usług
Geodezyjnych i Projektowych
mgr inż. Stanisław Wesołowski
ul.Tarnopolska 1c/b
78-106 Kołobrzeg

tel. 0-94 35 434 14
tel. / fax. 0-94 35 409 68
e-mail: geocomp@wp.net.pl

Wszelkie trwałe obiekty budowlane podlegają wytyczeniu przez jednostkę wykonawstwa geodezyjnego.
Punkty osnów geodezyjnych nr brak
podlegają ochronie - art.15, art.48 ust.1 pkt 3
Prawo geodezyjne i kartograficzne (Dz.U. z 1989 r. Nr. 30 poz. 163 z późniejszymi zmianami)

Wpisano do rejestru wtórników w:

Kierownik Jednostki wykonawstwa geodezyjnego
mgr inż. Stanisław Wesołowski