


GEJZER POWIETRZNY

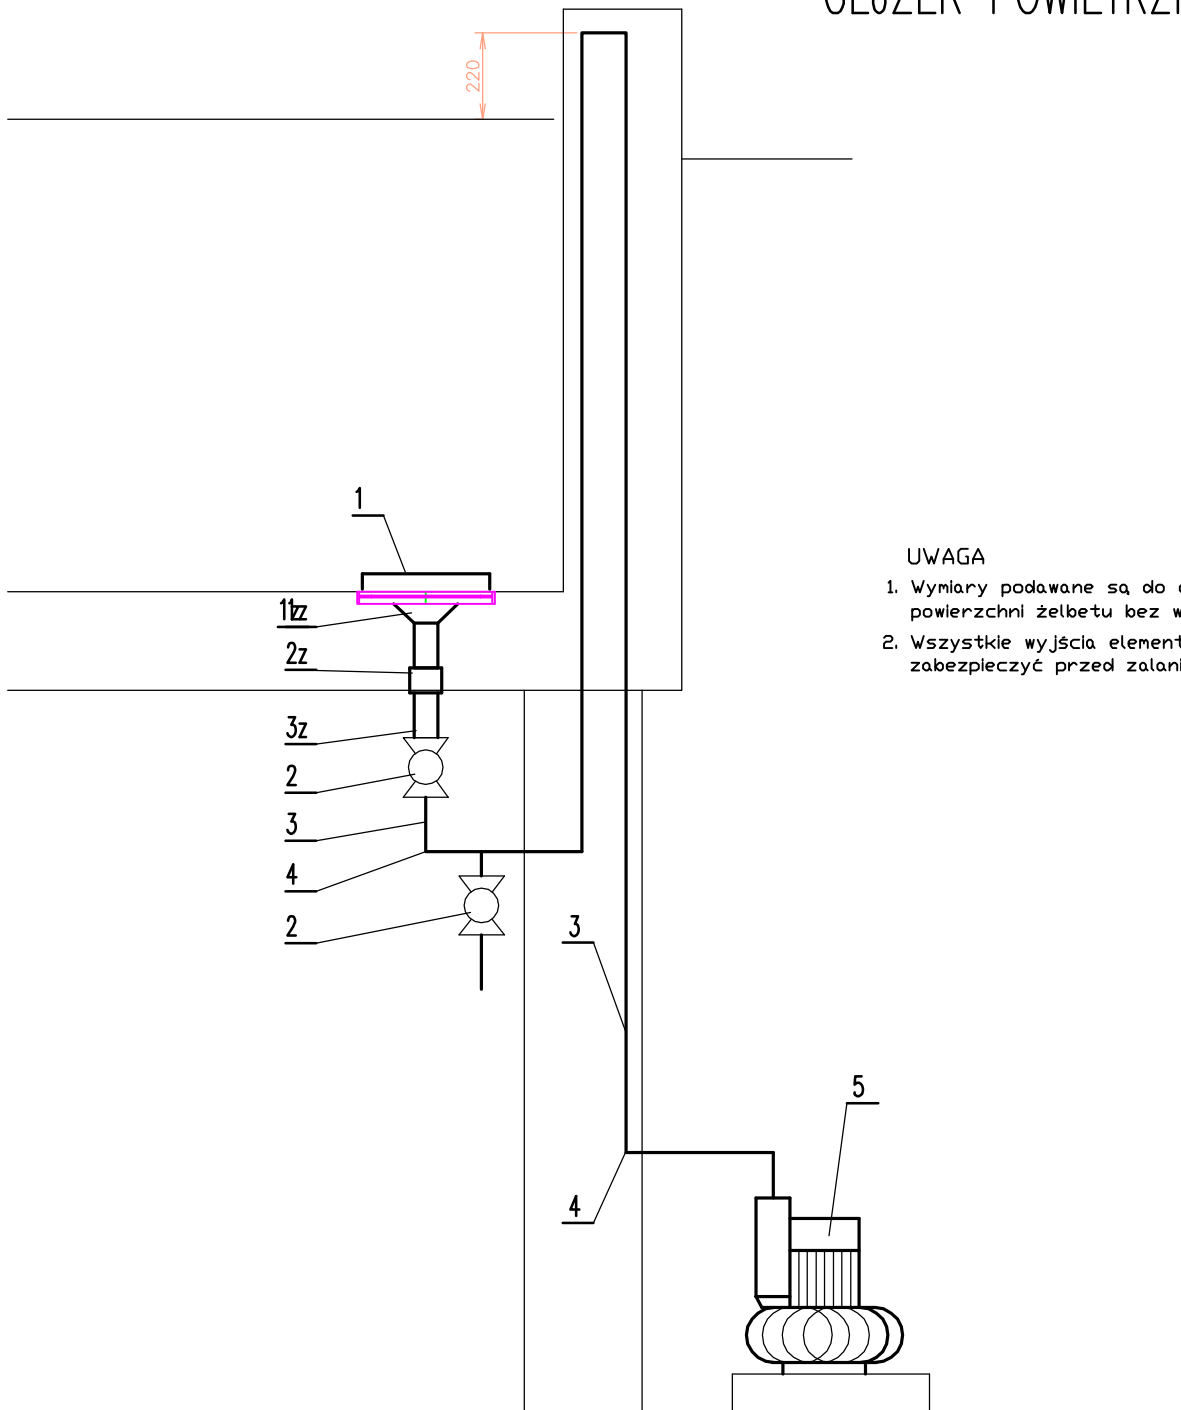

UWAGA

1. Wymiary podawane są do osi i powierzchni żelbetu bez wykończenia.
2. Wszystkie wyjścia elementów dokładnie zabezpieczyć przed zalaniem betonem.

W NIECCE BASENU
ELEMENTY DO ZABETONOWANIA

3z	Rura D63	1.0mb	R10V063	Inter App
2z	Mufa D63/2"	2	MIFV063200	Inter App
1z	Element tłoczny	1	853 100	H.L.
Poz.	Wyszczególnienie	Ilość	nr kat.	Uwagi
1	Płytki napowietrzająca	1	853100	H.L.
2	Zawór kulowy D63	2	VKIV063.3	Inter App
3	Rura D63	10mb	R10V063	Inter App
4	Kolano D63	8	GIV063	Inter App
5	Dmuchawa bocznokanatowa z filtrem i tłumikiem	1	SC30A220T VENTURE 400V/N=2.2kW INDUSTRIES	
6	Trójnik D63	1	TIV063	Inter App